

Erneuerung Güterstrassennetz Vaz/Obervaz Strasse 28

Auflage Vermarkung und Vermessung

Mutation Nr. 3192

AUFLAGEDOKUMENT

Publikation im Amtsblatt

Auflage:

vom _____ bis _____


Ort:

Datum: _____ Präsident: _____

_____ Aktuar: _____

Legende Vermarktungsarten

- Neuer Stein oder Kunststoffzeichen
- Neuer Bolzen
- Neuer unversicherter Grenzpunkt

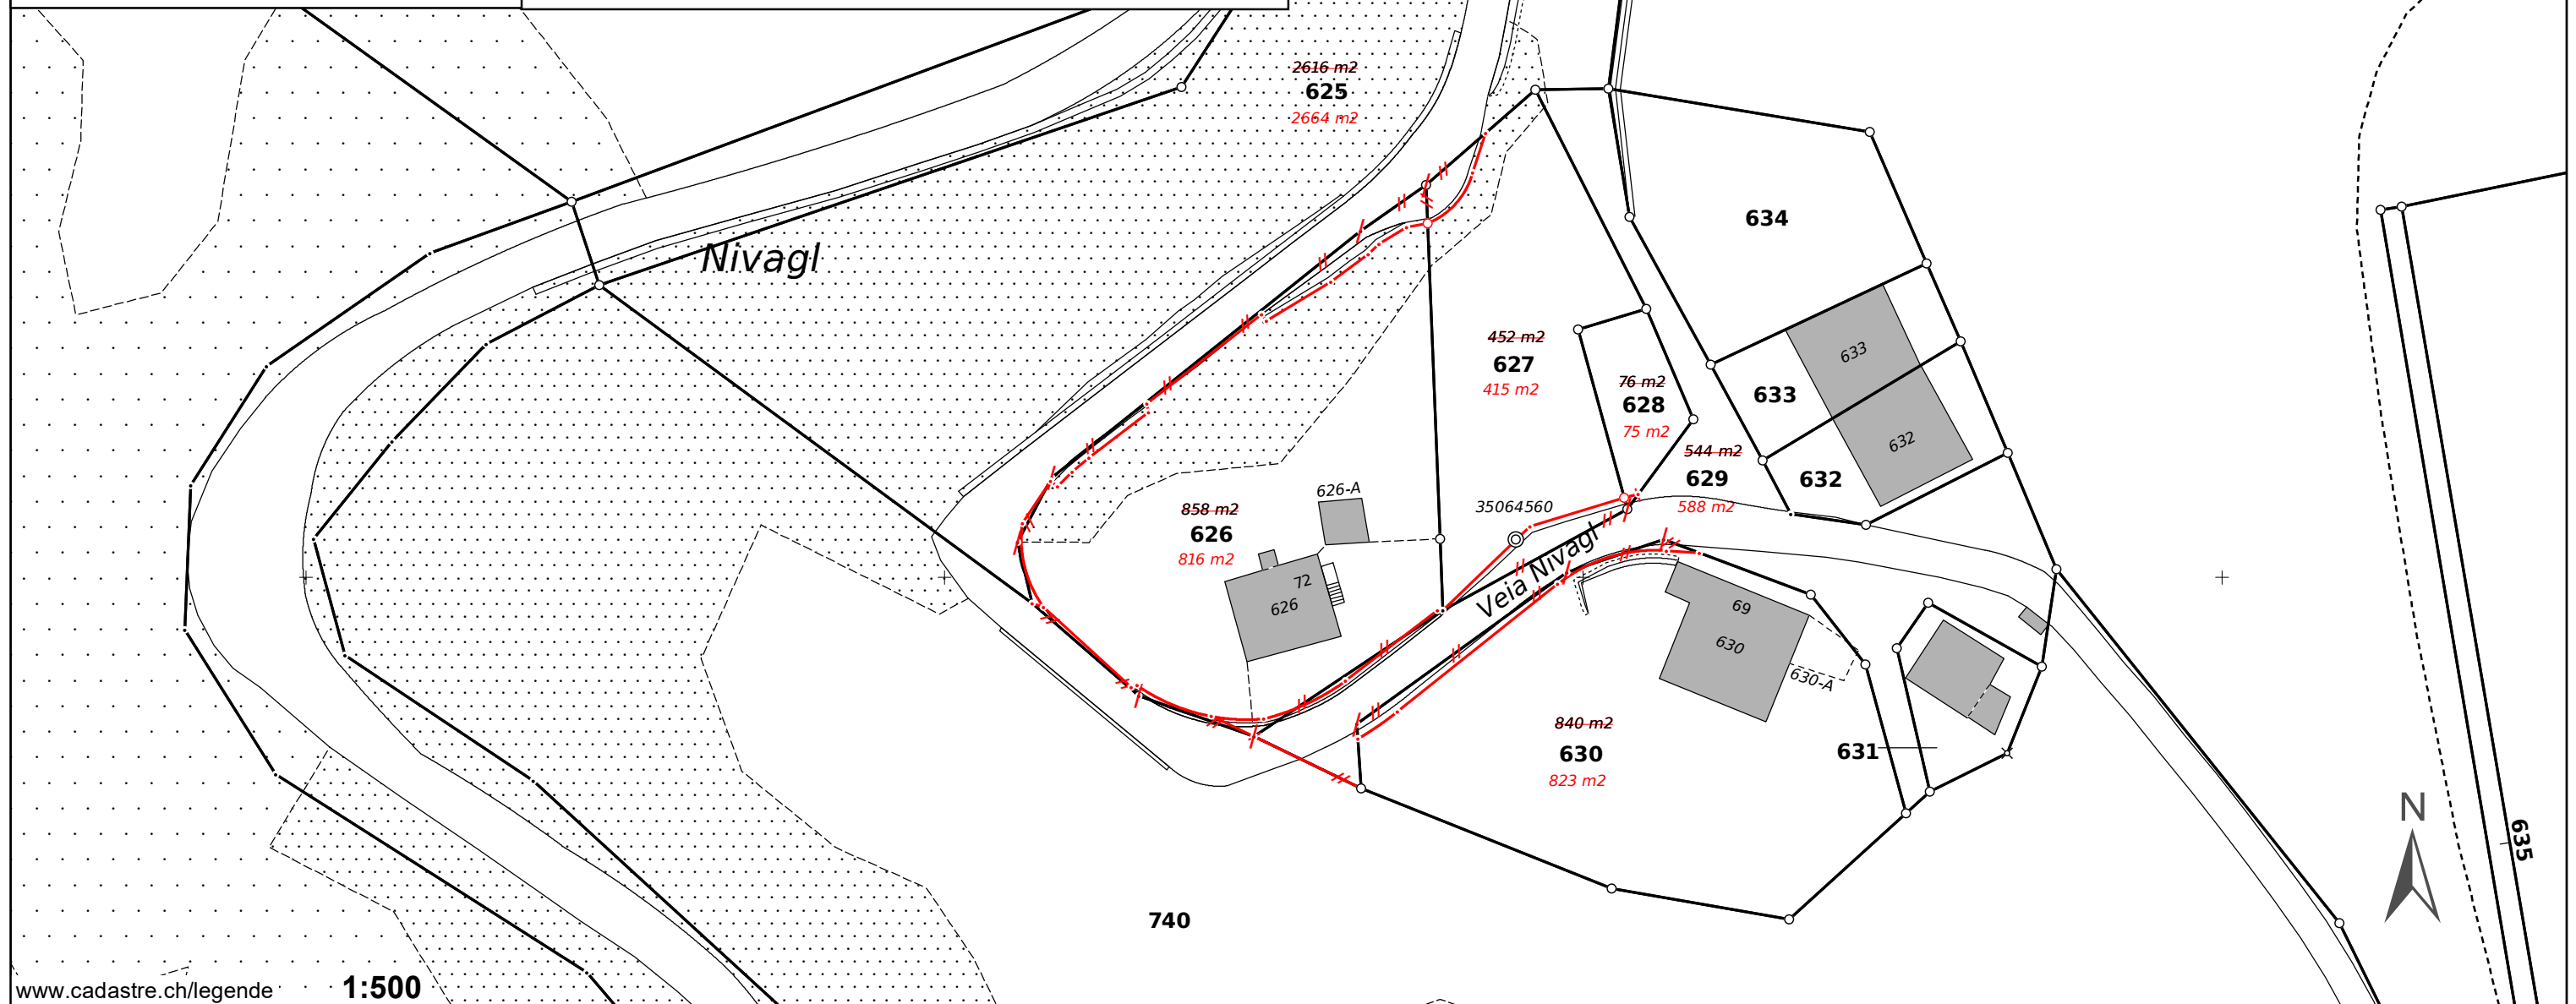

www.cadastre.ch/legende 1:500

Datum Planausdruck: 17.03.2023

Grünenfelder und Partner AG
 Voa Sporz 19A
 7078 Lenzerheide
 Tel: 081/553 30 01
 info@gruenenfelder.ch

