



Zonenplan und Genereller Gestaltungsplan
 1:5'000

Sporz - Gewässerraum, Gefahrenzonen und Zonenbereinigung

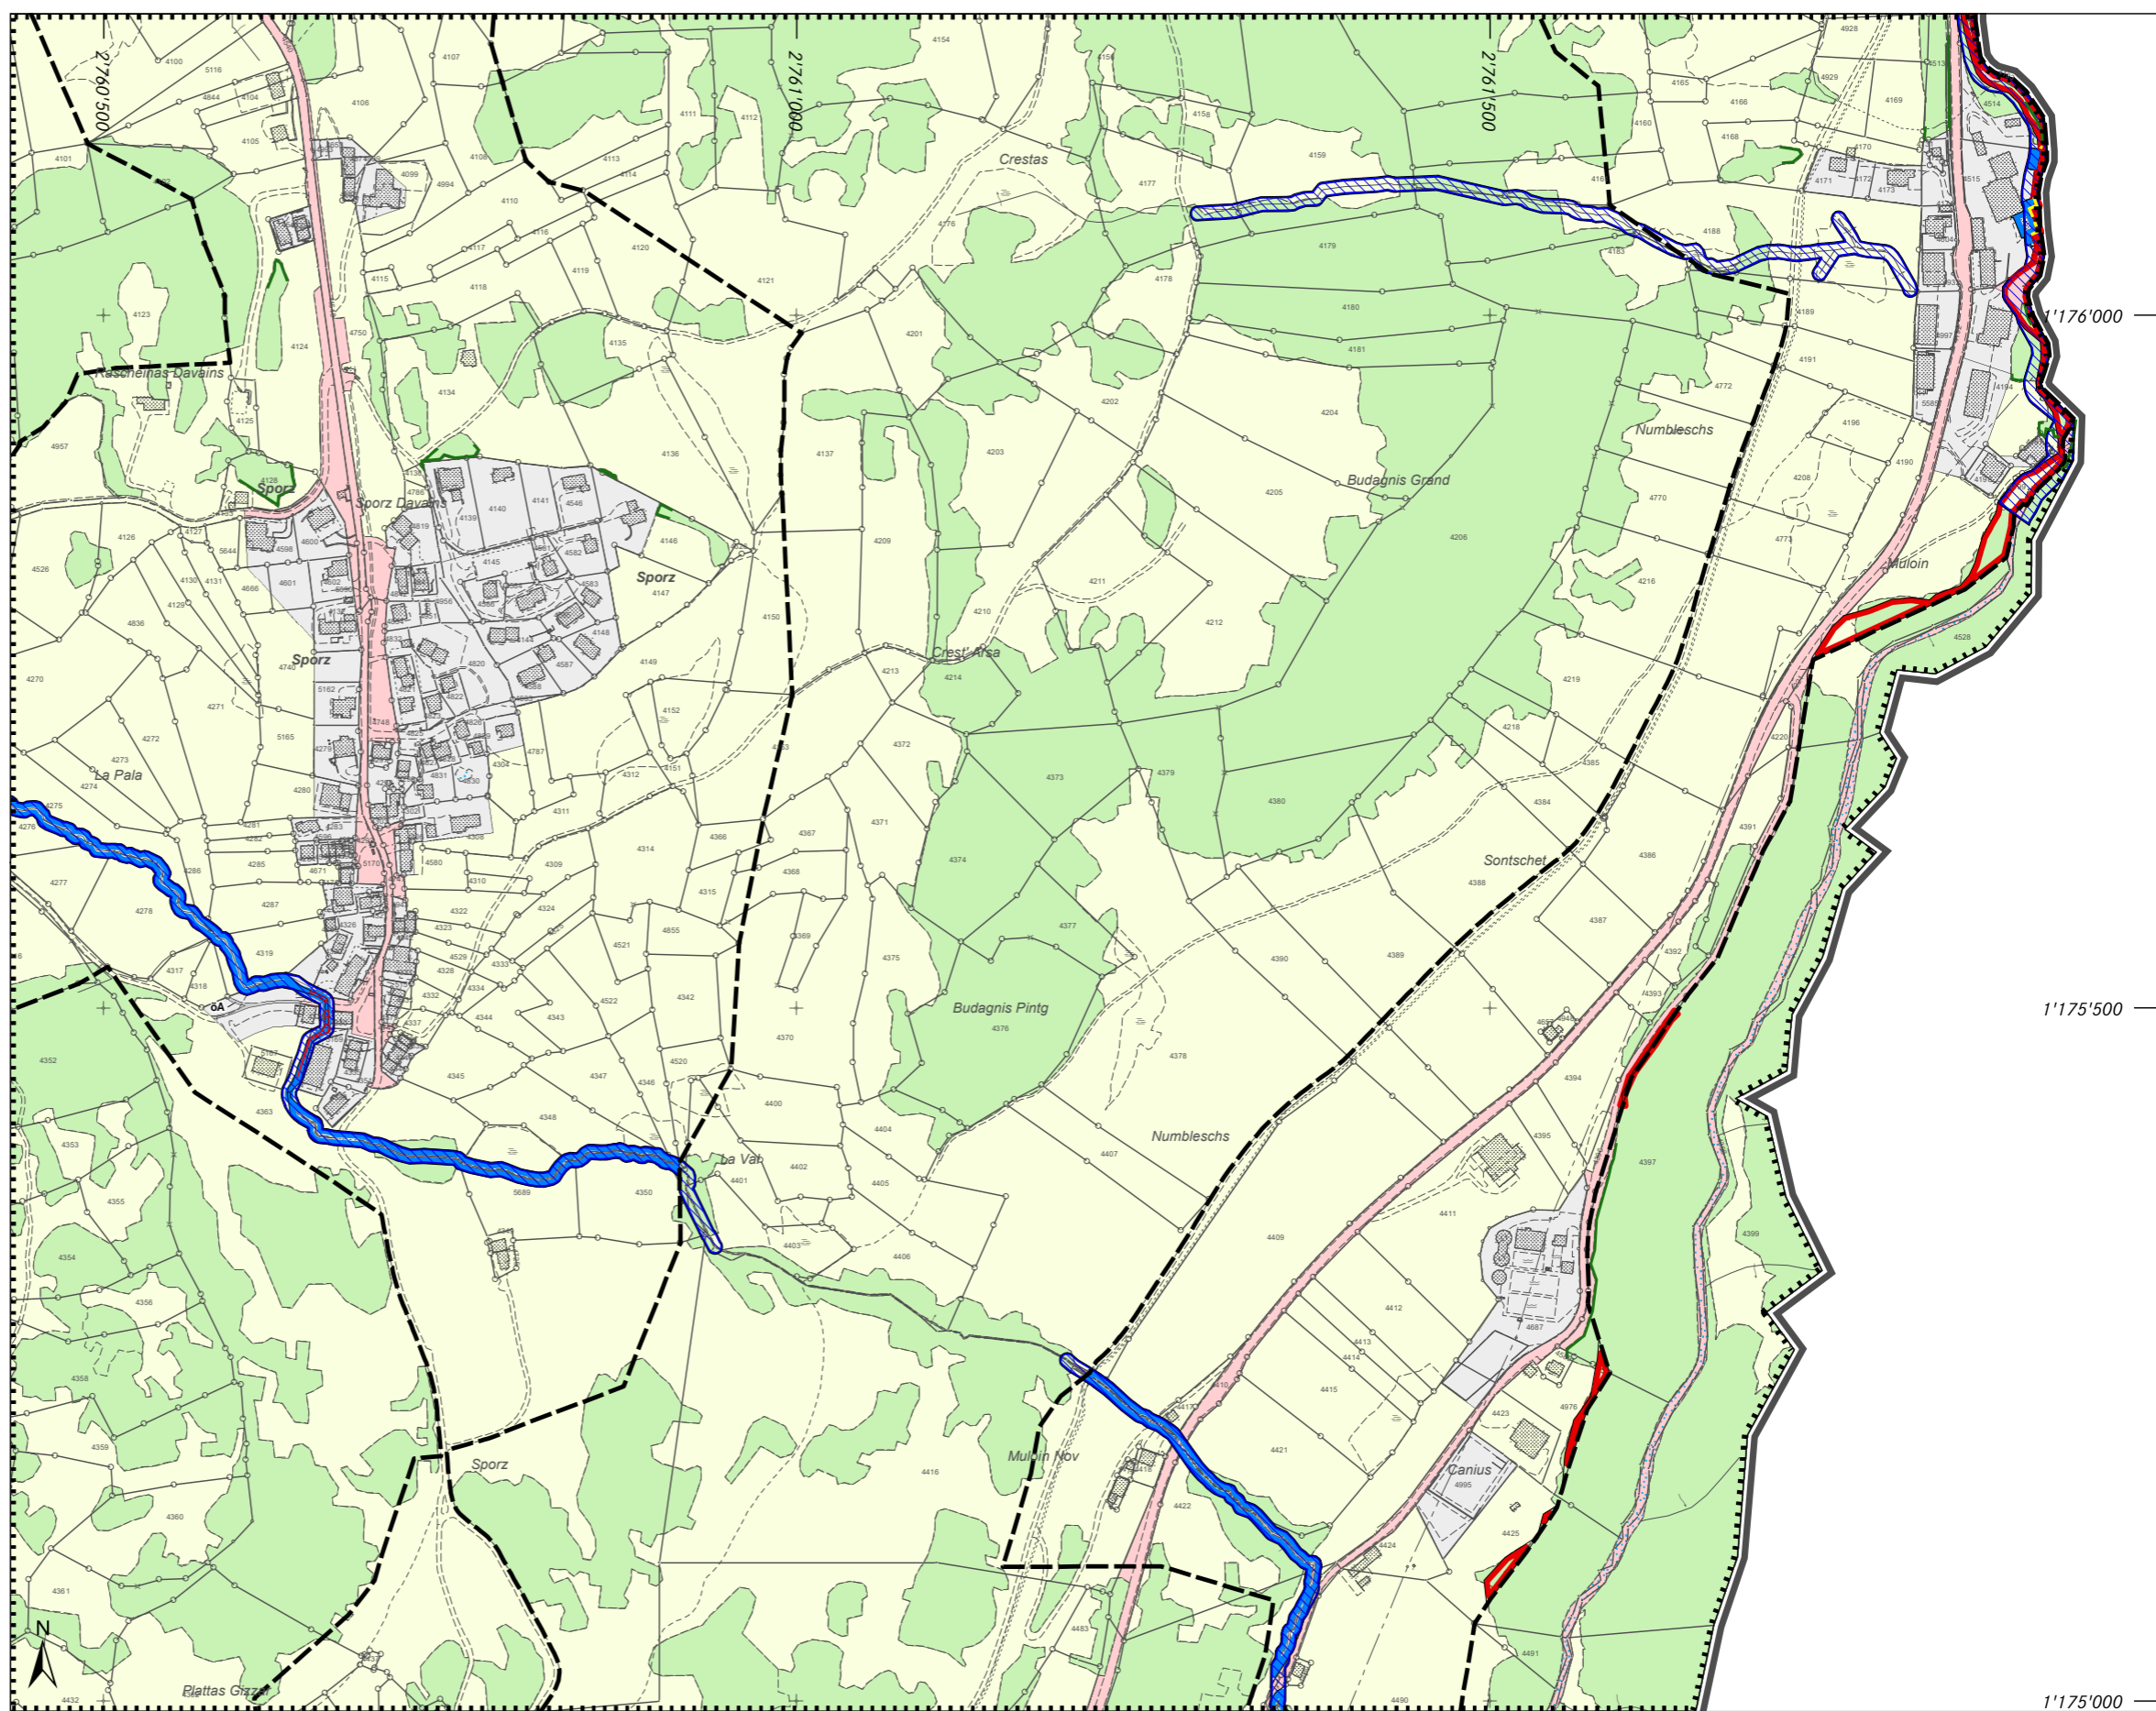

Festlegungen Zonenplan

 Perimeter mit aufhebender Wirkung für alle Gefahrenzonen der rechtsk. Nutzungsplanung

Bauzone

 0A Zone für öffentliche Anlagen

Landwirtschaftzone

 Landwirtschaftzone





Schutzzone

 Gewässerraumzone

Weitere Zonen

 Gefahrenzone 1
 Gefahrenzone 2
 Zone übriges Gemeindegebiet

Weitere Planinhalte



 Bauzone mit Erstwohnungsanteil von 100% aufgehoben
 Bauzone mit Kontingentierung des Zweitwohnungsbaus aufgehoben
 Bereich mit besonderen Bestimmungen (Sporz) aufgehoben
 Statische Waldgrenze

Festlegungen Genereller Gestaltungsplan





 Baulinie (Waldabstand) aufgehoben

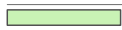Informative Inhalte

Orientierend

 Wald
 Erfassungsbereich Naturgefahren

Hinweisend

 Bauzone
 Gewässer
 Gebäude projektiert
 Gemeindegrenze

1'176'000


1'175'500

1'175'000



Zonenplan
1:5'000

Solas - Gefahrenzonen und Zonenbereinigung

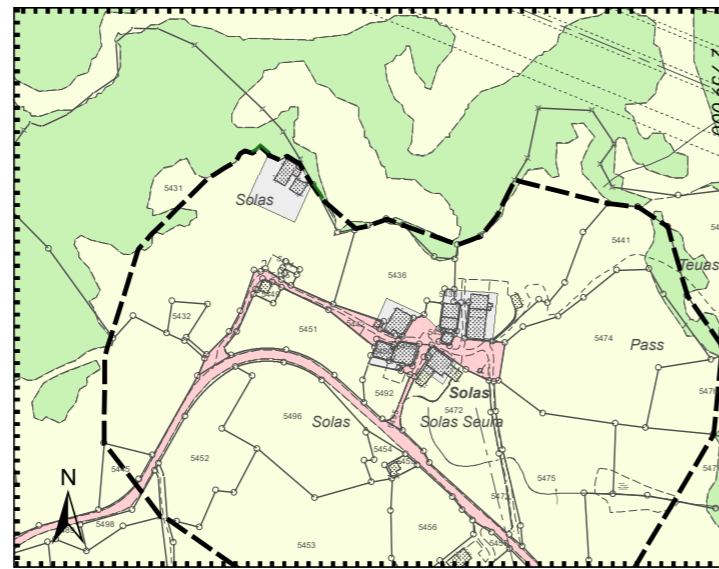


Festlegungen

 Perimeter mit aufhebender Wirkung für alle Gefahrenzonen der rechtsk. Nutzungsplanung

Landwirtschaftzone

 Landwirtschaftzone

Weitere Zone


 Zone übriges Gemeindegebiet


Weiterer Planinhalt

 Statische Waldgrenze

Informative Inhalte

Orientierend

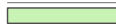 Wald

 Erfassungsbereich Naturgefahren

Hinweisend

 Bauzone