


Legende:

- best. Zufahrt*
- Zufahrt neu angepasst
- Abbruch / Rückbau


Querschnitt 1, 1:100

best. öffentliche Zufahrtsstrasse

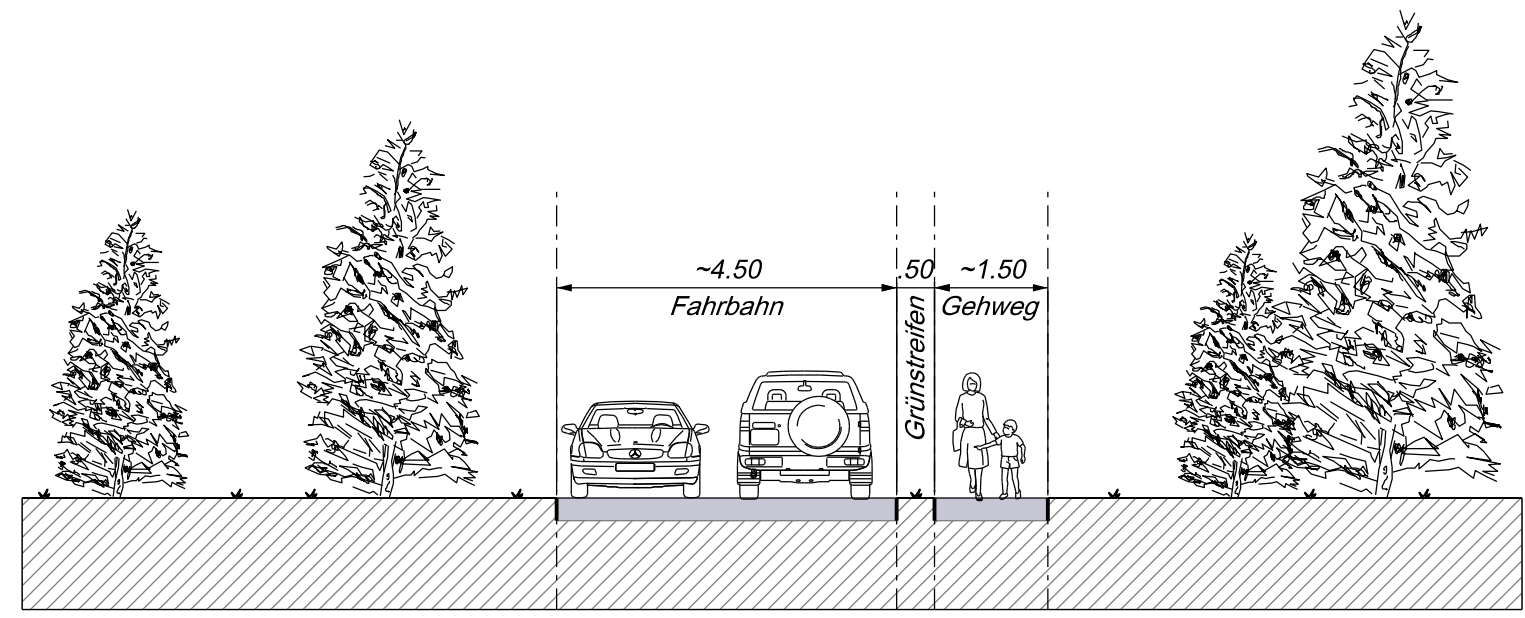


Querschnitt 1, 1:100

öffentliche Zufahrtsstrasse neu angepasst

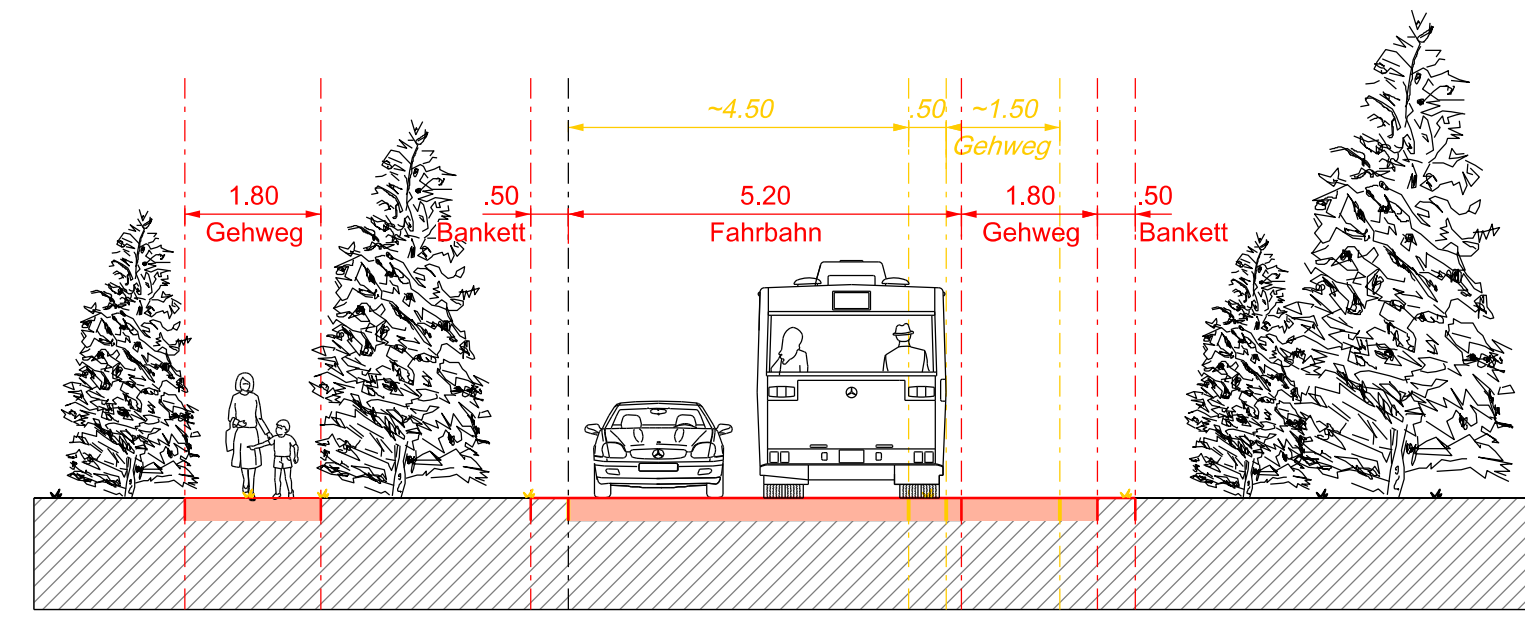


Querschnitt 2, 1:100

best. private Zufahrtsstrasse

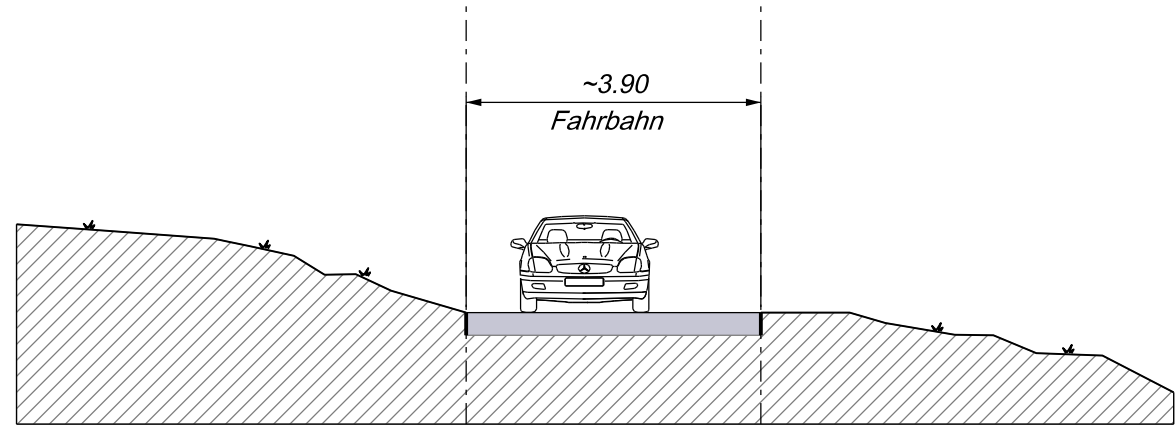

Querschnitt 2, 1:100

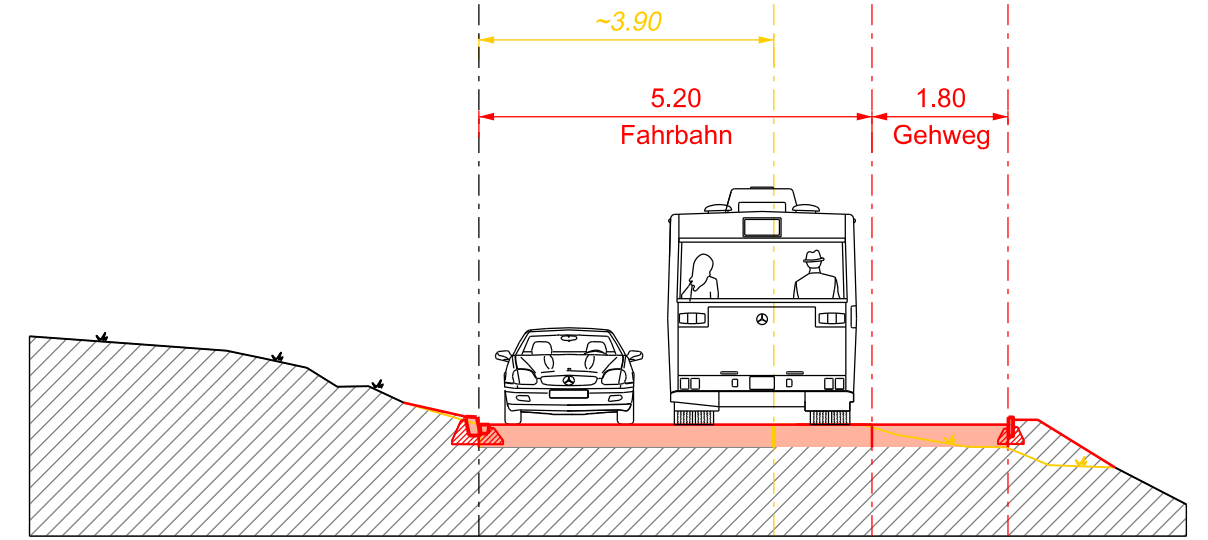

Vorprojekt	
Sanaspans Lenzerheide (GR)	Domenig Architekten dipl. Architekten ETH SIA FH 7000 Chur
Zufahrt Sundriona	Datum: 29.03.2019/WT Format: 30 / 84
Querschnitte 1 : 100	Änderungen: -
	Plan Nummer: 2017.74-102
HANS H. MOSER AG · INGENIEURBÜRO · WALLISELLENSTR. 259 · 8050 ZÜRICH · TEL. 043 205 02 50 · www.ing-moser.ch	