




Kanton Graubünden  
Gemeinde Vaz/Obervaz


# Baulinienplan 1:1'000

## Seniorenzentrum Lenzerheide

Mitwirkungsauflage

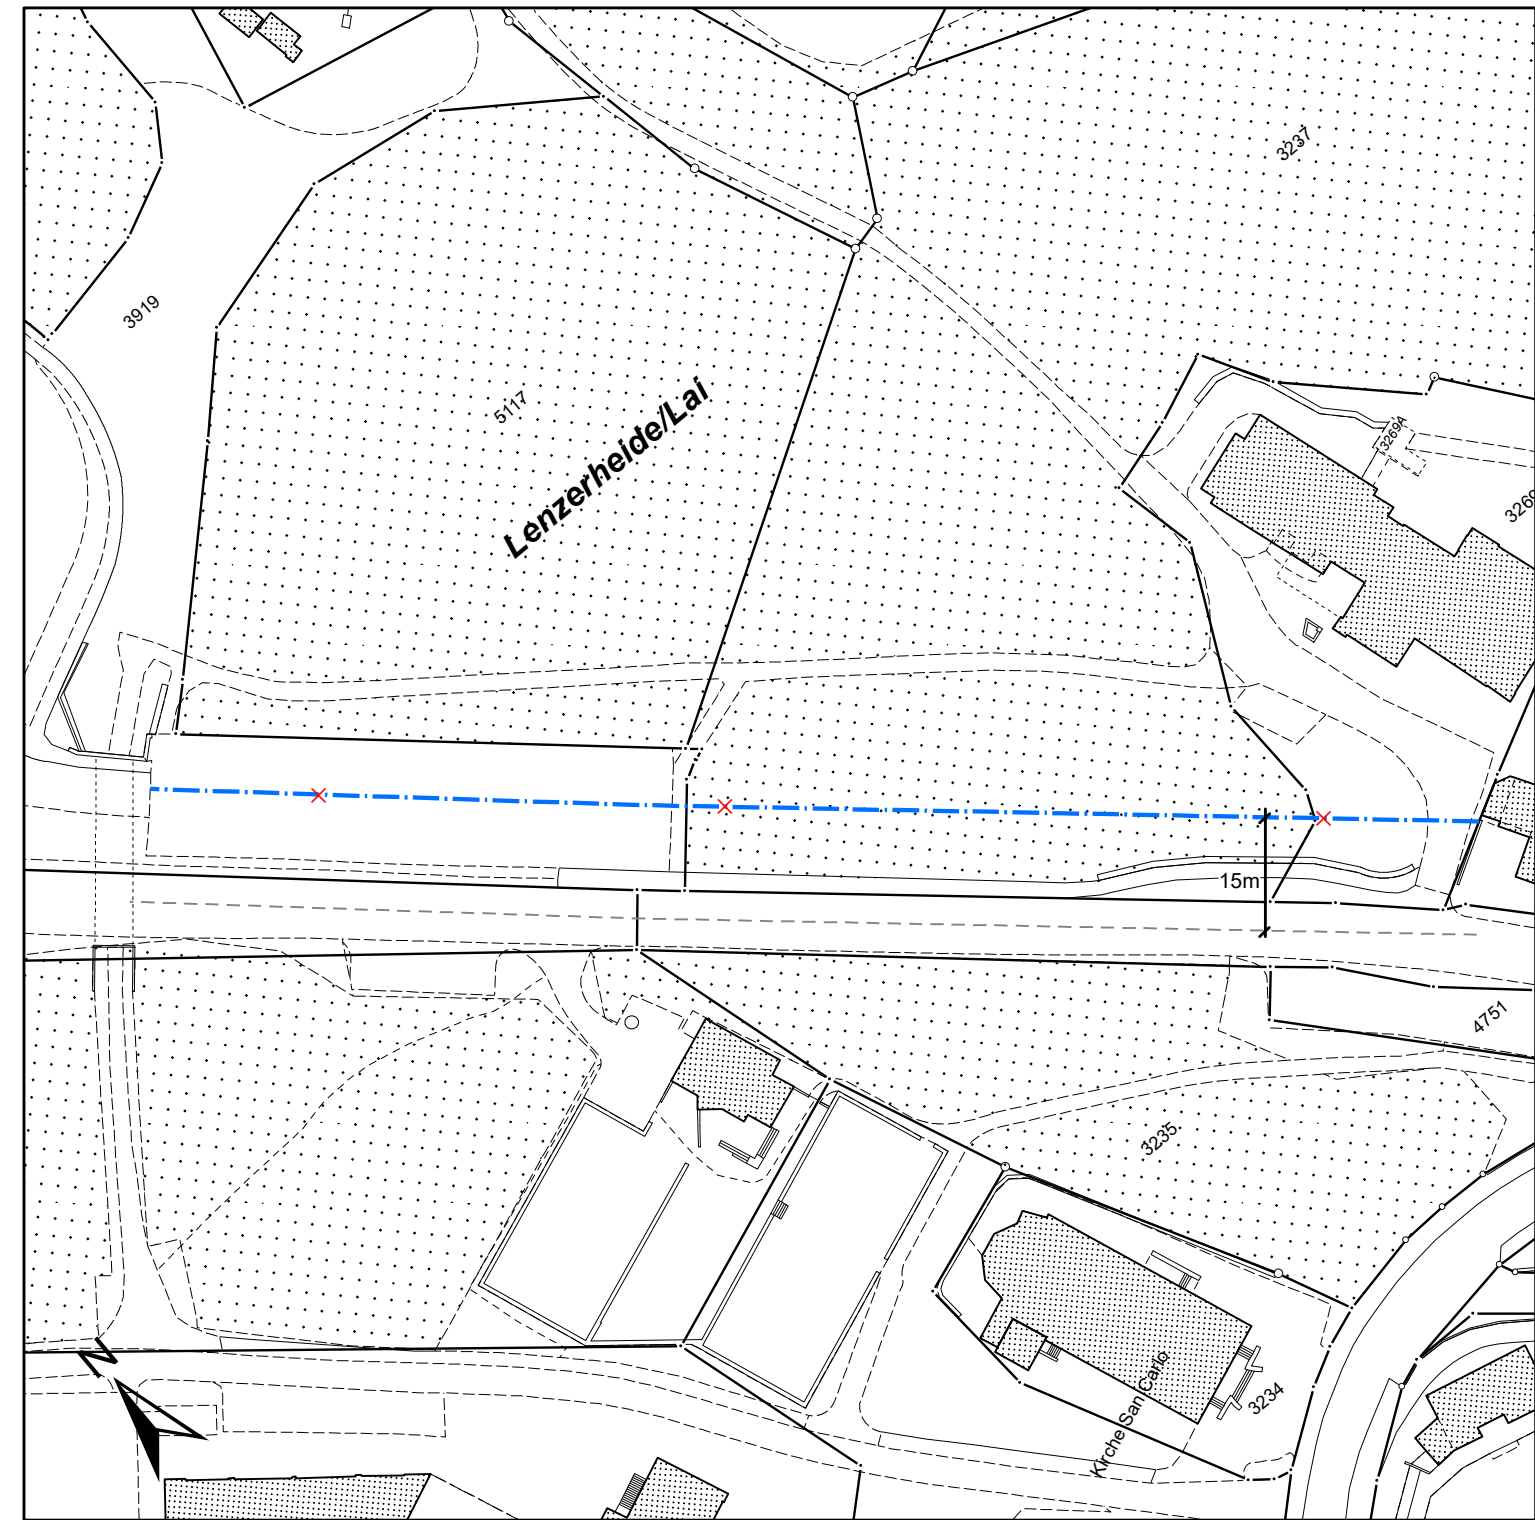

### Festlegung

 Strassenbaulinie vom 20.05.1997 RB 1142 aufgehoben

Von der Regierung genehmigt am:

Der Präsident:

Der Kanzleidirektor:

