




Kanton Graubünden
Gemeinde Vaz/Obervaz

Zonenplan 1:1'000

Parzelle Nr. 3586

Mitwirkungsaufgabe

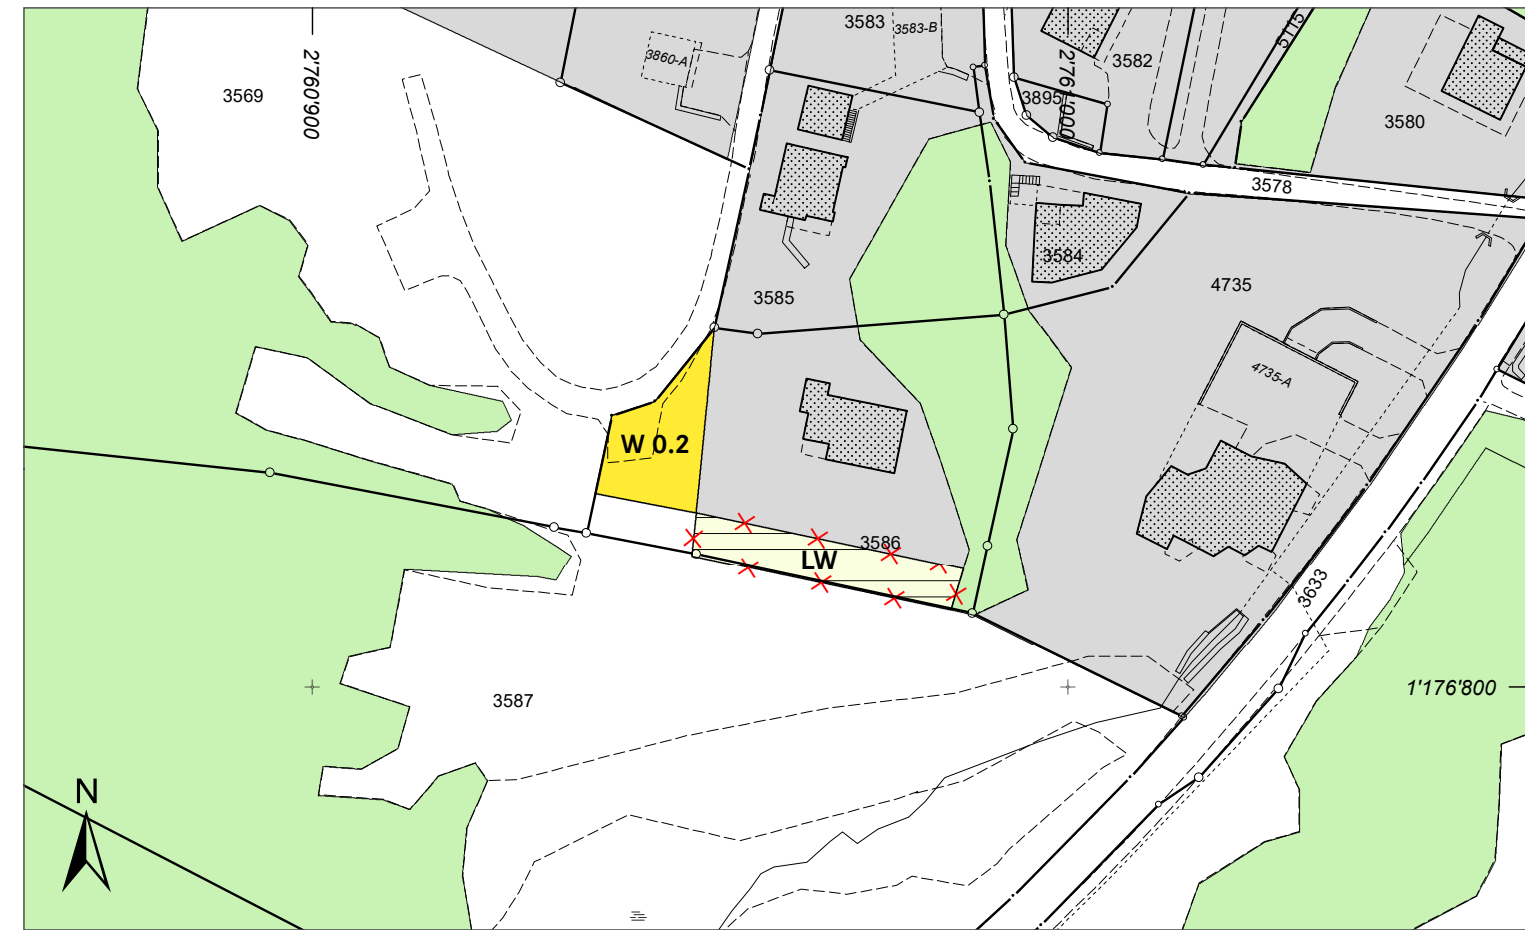

Mitwirkungsaufgabe vom:



Vom Gemeindevorstand gestützt auf Art. 48 Abs. 3 KRG beschlossen am:

Der Gemeindepräsident:

Der Gemeindeschreiber:

Vom Departement für Volkswirtschaft und Soziales genehmigt am:

Der Departementsvorsteher:

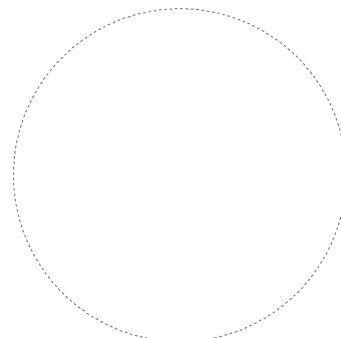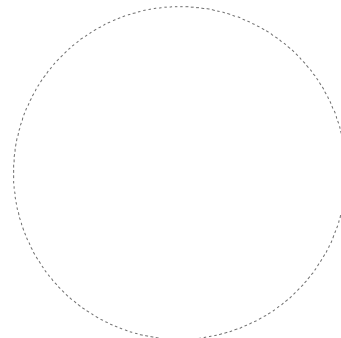

Festlegungen

Bauzone

W 0.2	Wohnzone 0.2	ES II	Art. 64 BauG
--------------	--------------	-------	--------------

Landwirtschaftszone

LW	Landwirtschaftszone	ES III	Art. 32 KRG
-----------	---------------------	--------	-------------

Weiterer Planinhalt

	Bauzone mit Kontingentierung des Zweitwohnungsbaus aufheben	Art. 30 BauG
--	---	--------------

Informative Inhalte

Orientierend

	Wald	WaG/KWaG
--	------	----------

Hinweisend

	Bauzone
--	---------

- WaG** Bundesgesetz über den Wald
- ES** Empfindlichkeitsstufe gemäss Lärmschutz-Verordnung
- KRG** Kantonales Raumplanungsgesetz
- KWaG** Kantonales Waldgesetz
- BauG** Baugesetz der Gemeinde