




Grundstücksinformationen

Grundstücksart	Liegenschaft
Grundstücksnummer	212
Grundbuch-Fläche	1 758m ²
Flurname	Zorten

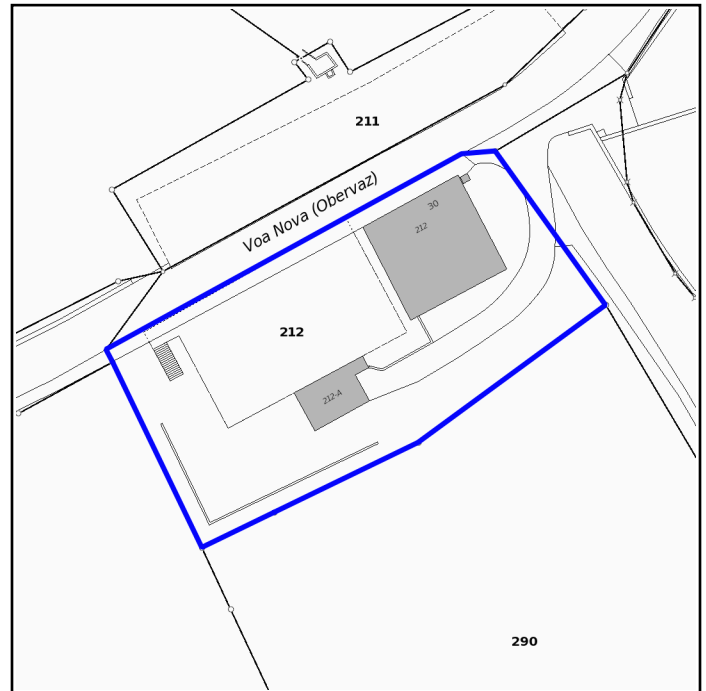

Massstab 1:1000

Eigentümer

Politische Gemeinde Vaz/Obervaz, , Plam dil Roisch 2 , 7078 Lenzerheide - AlleinEigentum 1/1

Adressen

Voa Nova (Obervaz) 30

Amtliche Vermessung, Bodenbedeckung

Fläche [m2]

[bef] Trottoir	112
[bef] übrige befestigte Fläche	406
[hum] Gartenanlage	854
Gebäude	1
Gebäude 212	200
Gebäude 212-A	50
[bef] Strasse, Weg	134

Baugesuchs-Nr.	Bauvorhaben	Bewilligungsdatum
----------------	-------------	-------------------

Raumplanung, Grundnutzung

Fläche [m2]

Dorfzone	1 713
Landwirtschaftszone	45

Bauzone mit Erstwohnungsanteil von min. 33.3%

1'713