




# Gemeinde Vaz/Obervaz

## Situationsplan mit rot eingetragener Verkaufsfläche

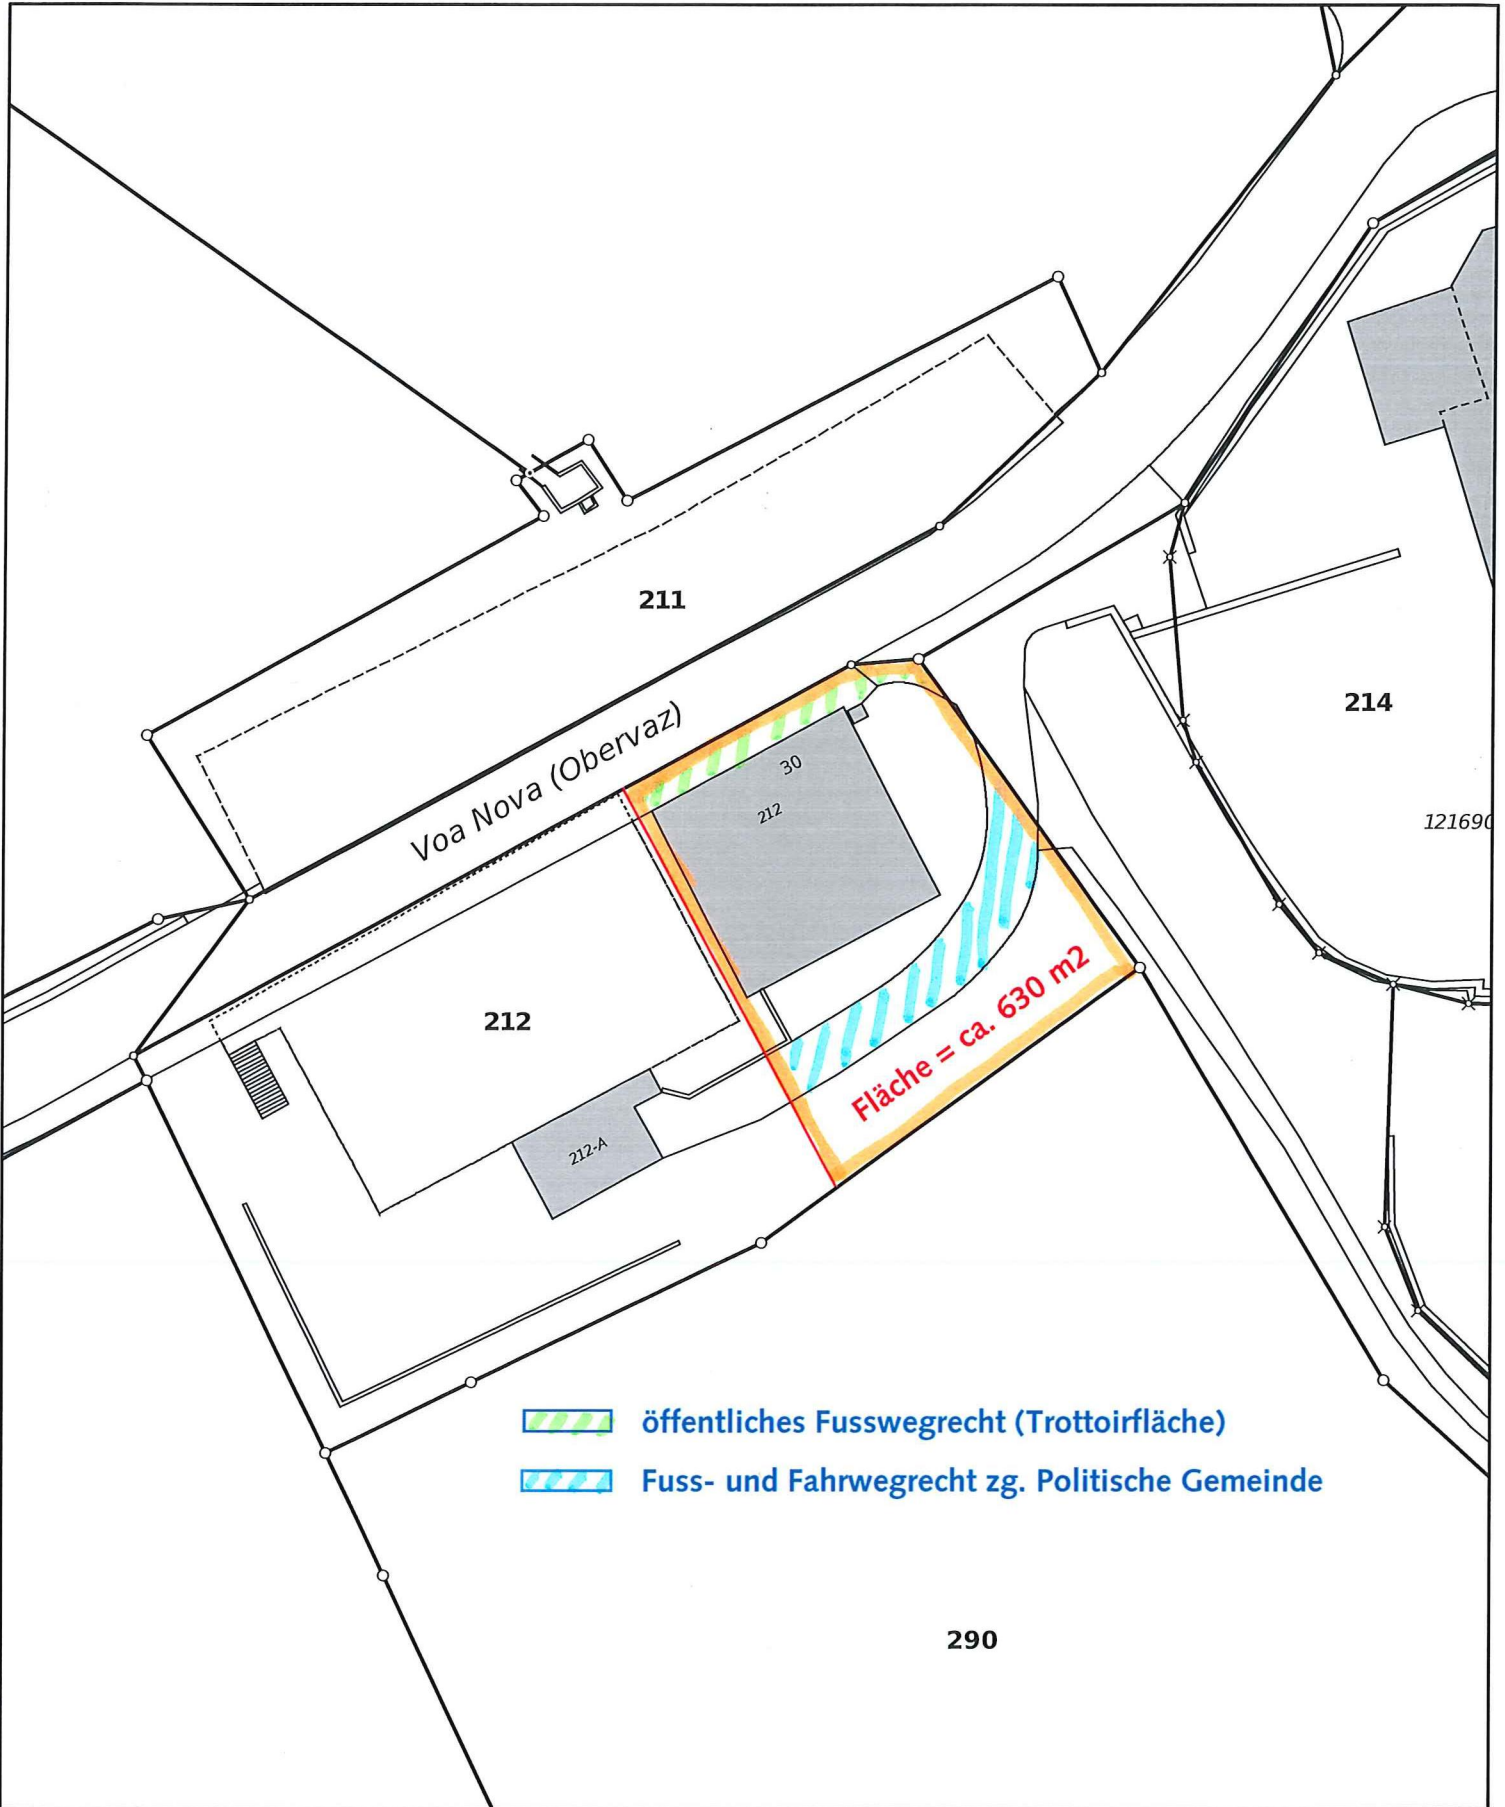

Copyright © Gemeinde Vaz/Obervaz und Grünenfelder und Partner AG

Die Gemeinde Vaz/Obervaz und die Grünenfelder und Partner AG übernehmen keine Verantwortung für die Richtigkeit und Vollständigkeit des Planinhalts. Die Daten haben keine rechtliche Gültigkeit. Verbindliche Auskünfte erteilen ausschliesslich die zuständigen Dienststellen der Gemeindeverwaltung.

1:500



**grünenfelder**   
seit 1921

Druckdatum 10.01.2019

