

Neubau Lido Lenzerheide
Projektdossier Variante Neubau
Stand 27.06.2024





Neubau Lido Lenzerheide

Gemeinde Vaz / Obervaz


Plan dil Roisch 2

7078, Vaz / Obervaz

Dat. 27.06.2024

gez: mg, mgr

Grundriss OG Projekt, 1:150

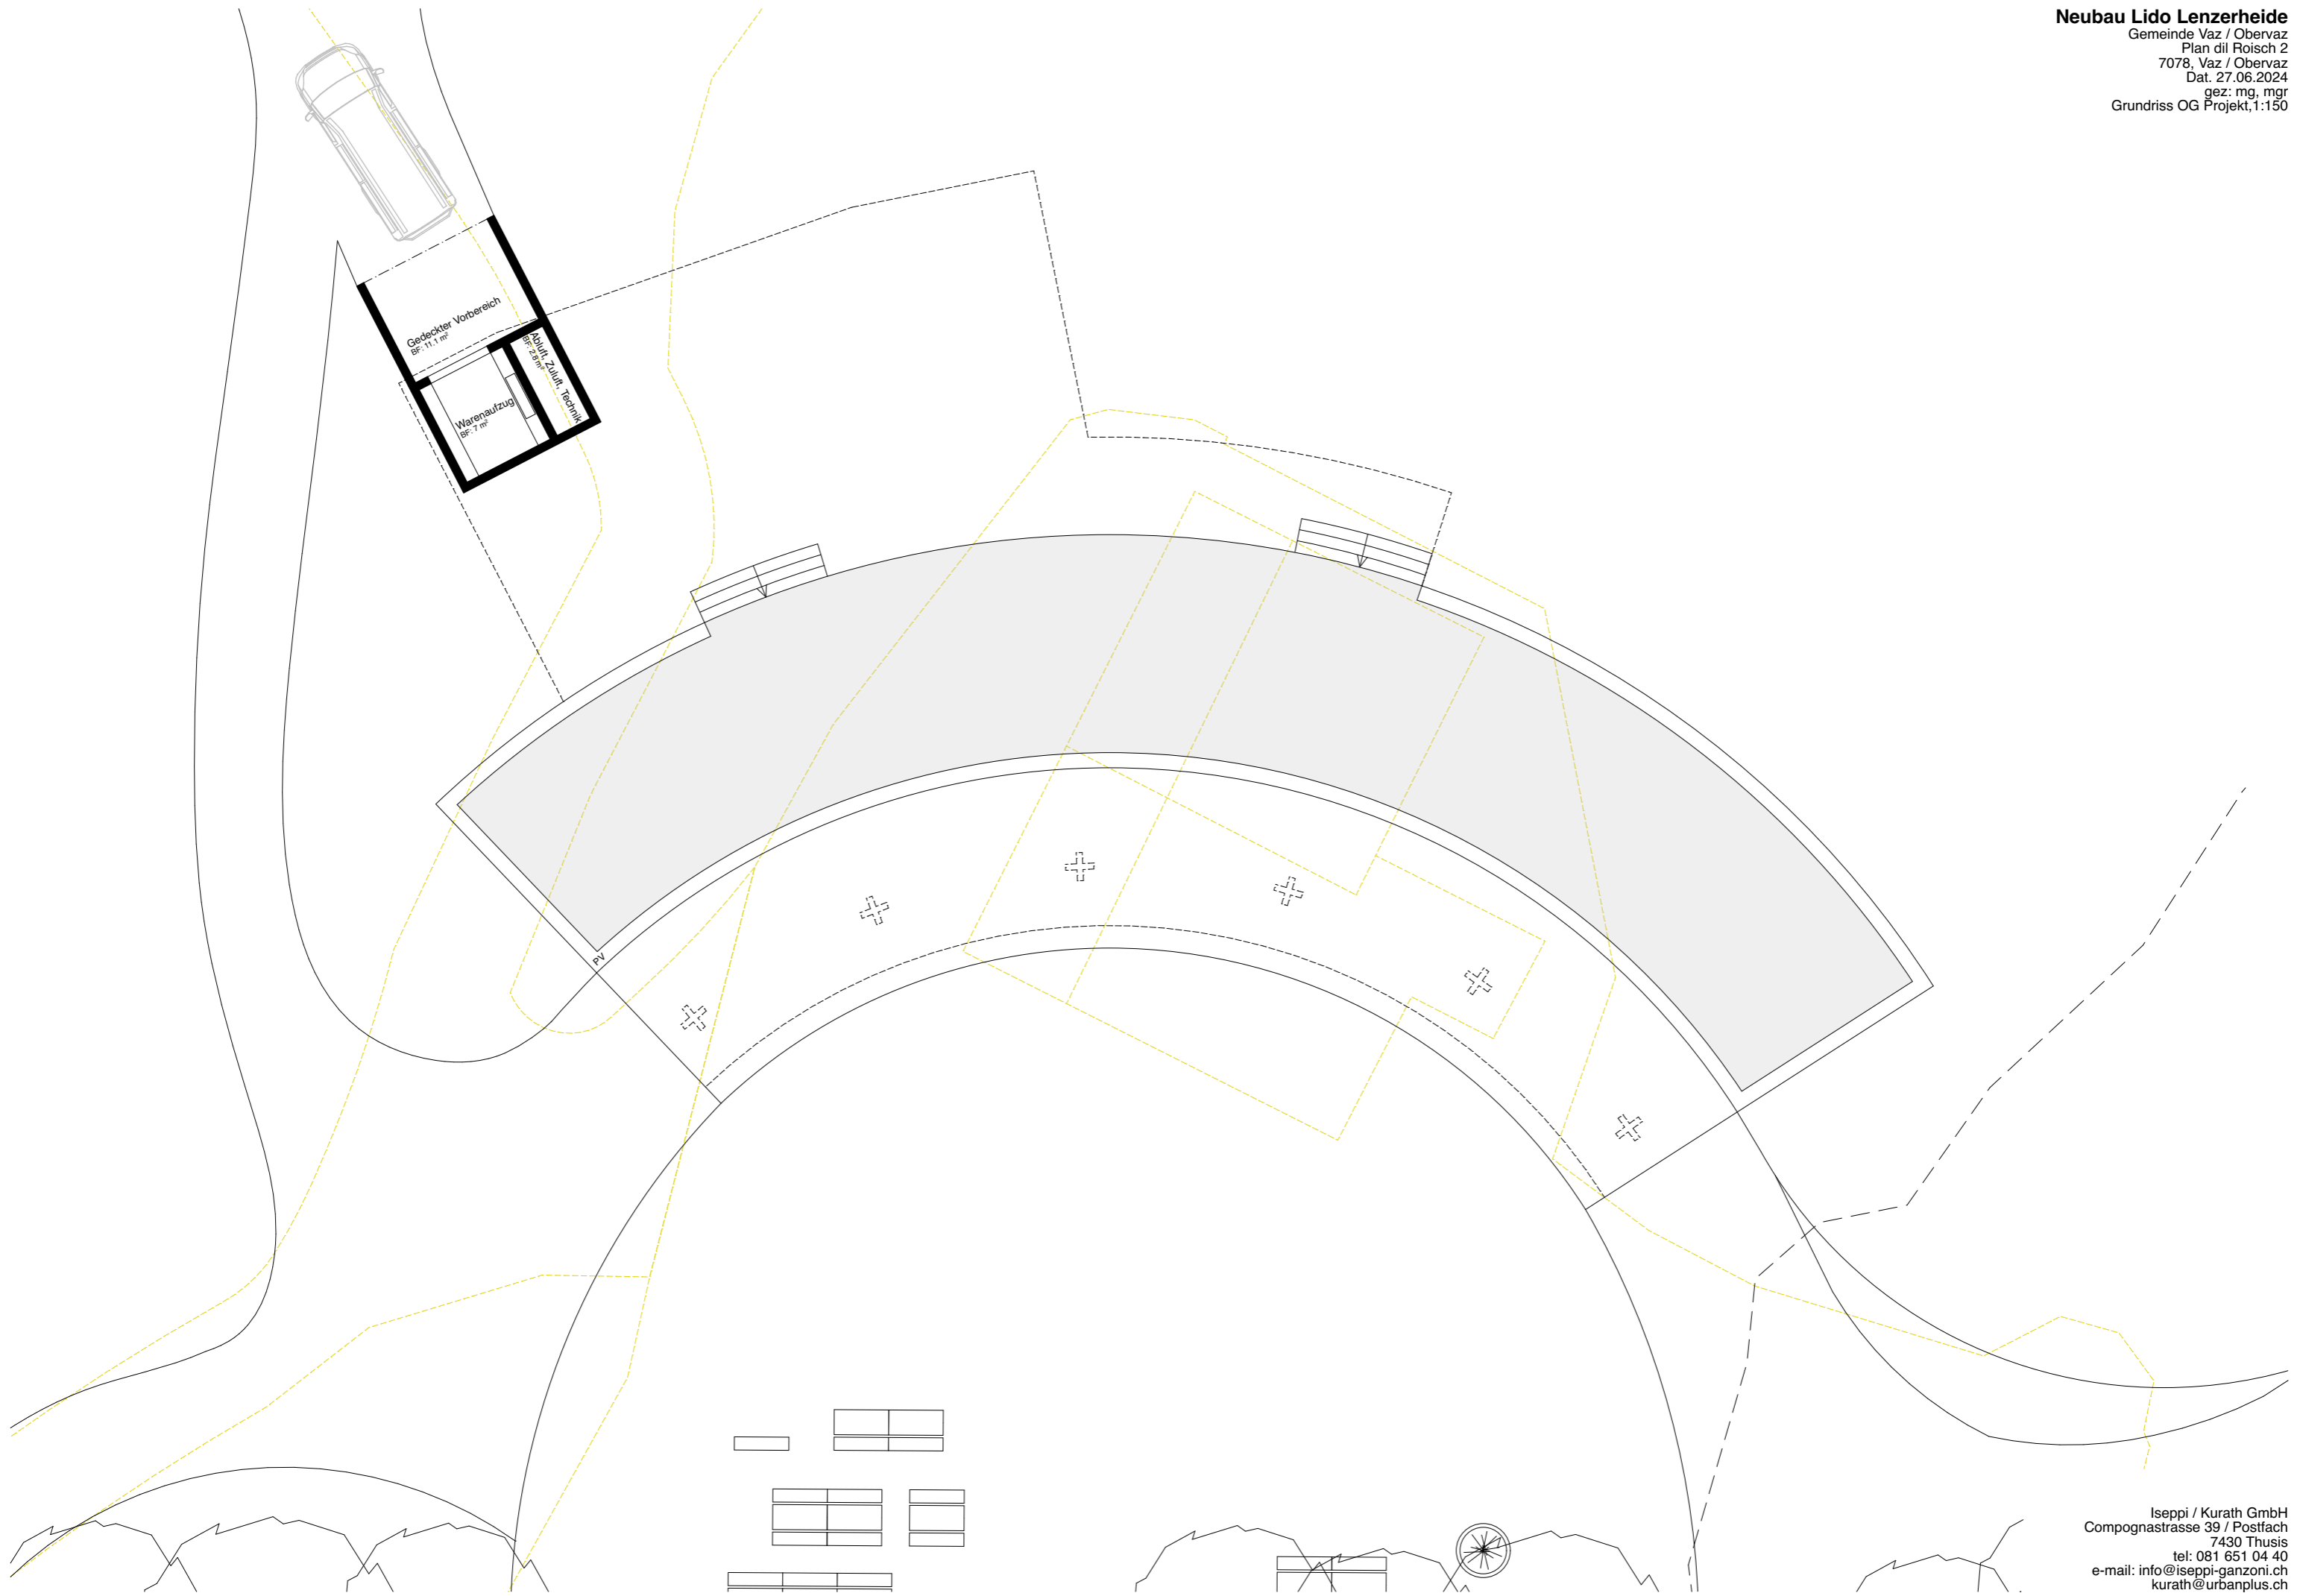

Neubau Lido Lenzerheide

Gemeinde Vaz / Obervaz


Plan dil Roisch 2

7078, Vaz / Obervaz

Dat. 27.06.2024

gez: mg, mgr

Schnitt Projekt, 1:150

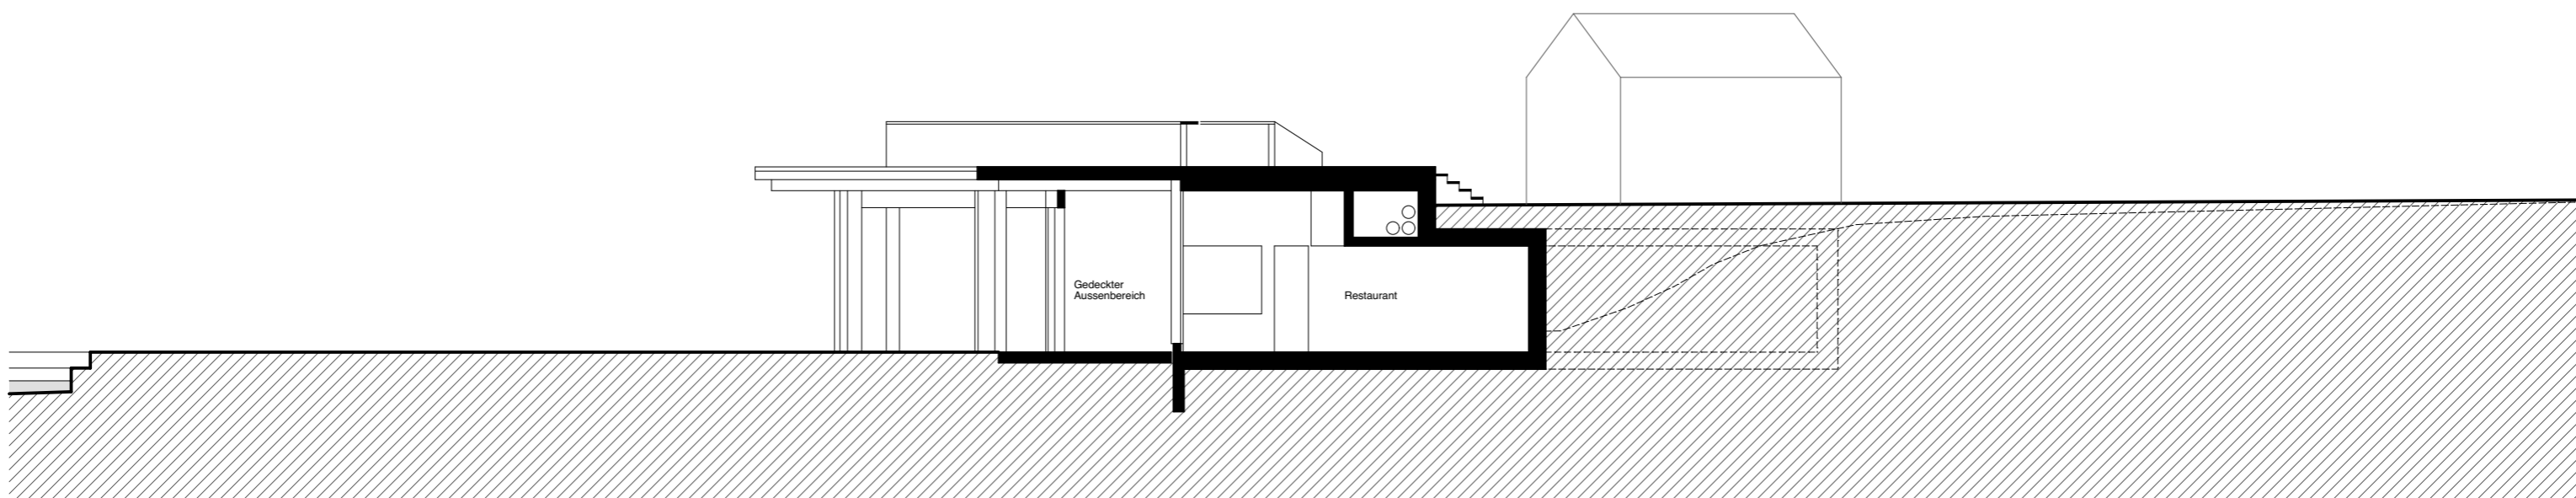

Kostenzusammenstellung (inkl. 8.1% MwSt.)

BKP	Bezeichnung	KV
1	Vorbereitungsarbeiten	CHF 71'500.-
2	Gebäude	CHF 3'638'000.-
3	Betriebseinrichtungen	CHF 788'500.-
4	Umgebung	CHF 346'000.-
5	Baunebenkosten und Übergangskonten	CHF 258'000.-
6	Reserve	CHF 380'000.-
9	Ausstattung	CHF 105'000.-
Total Projekt (+/- 10%)		CHF 5'587'000.-