Iseppi / Kurath GmbH
Compognastrasse 39
7430 Thusis

Ivano Iseppi, Stefan Kurath, Marco Ganzoni, Jonas Rüttimann
081 651 04 40 info@iseppi-ganzoni.ch kurath@urbanplus.ch

Projekt

Grundriss Erdgeschoss

Mst. 1:100 Pl.Gr.: 63x60 / Gez. / mg

Neubau Lido Lenzerheide

Voa davos Lai 22
7078 Vaz / Obervaz

Dat. 18.03.2024

Gemeinde Vaz / Obervaz

Plam dil Roisch 2
7078 Vaz / Obervaz

Pl.Nr. 327.02.1

Legende:

- Neu
- Abbruch
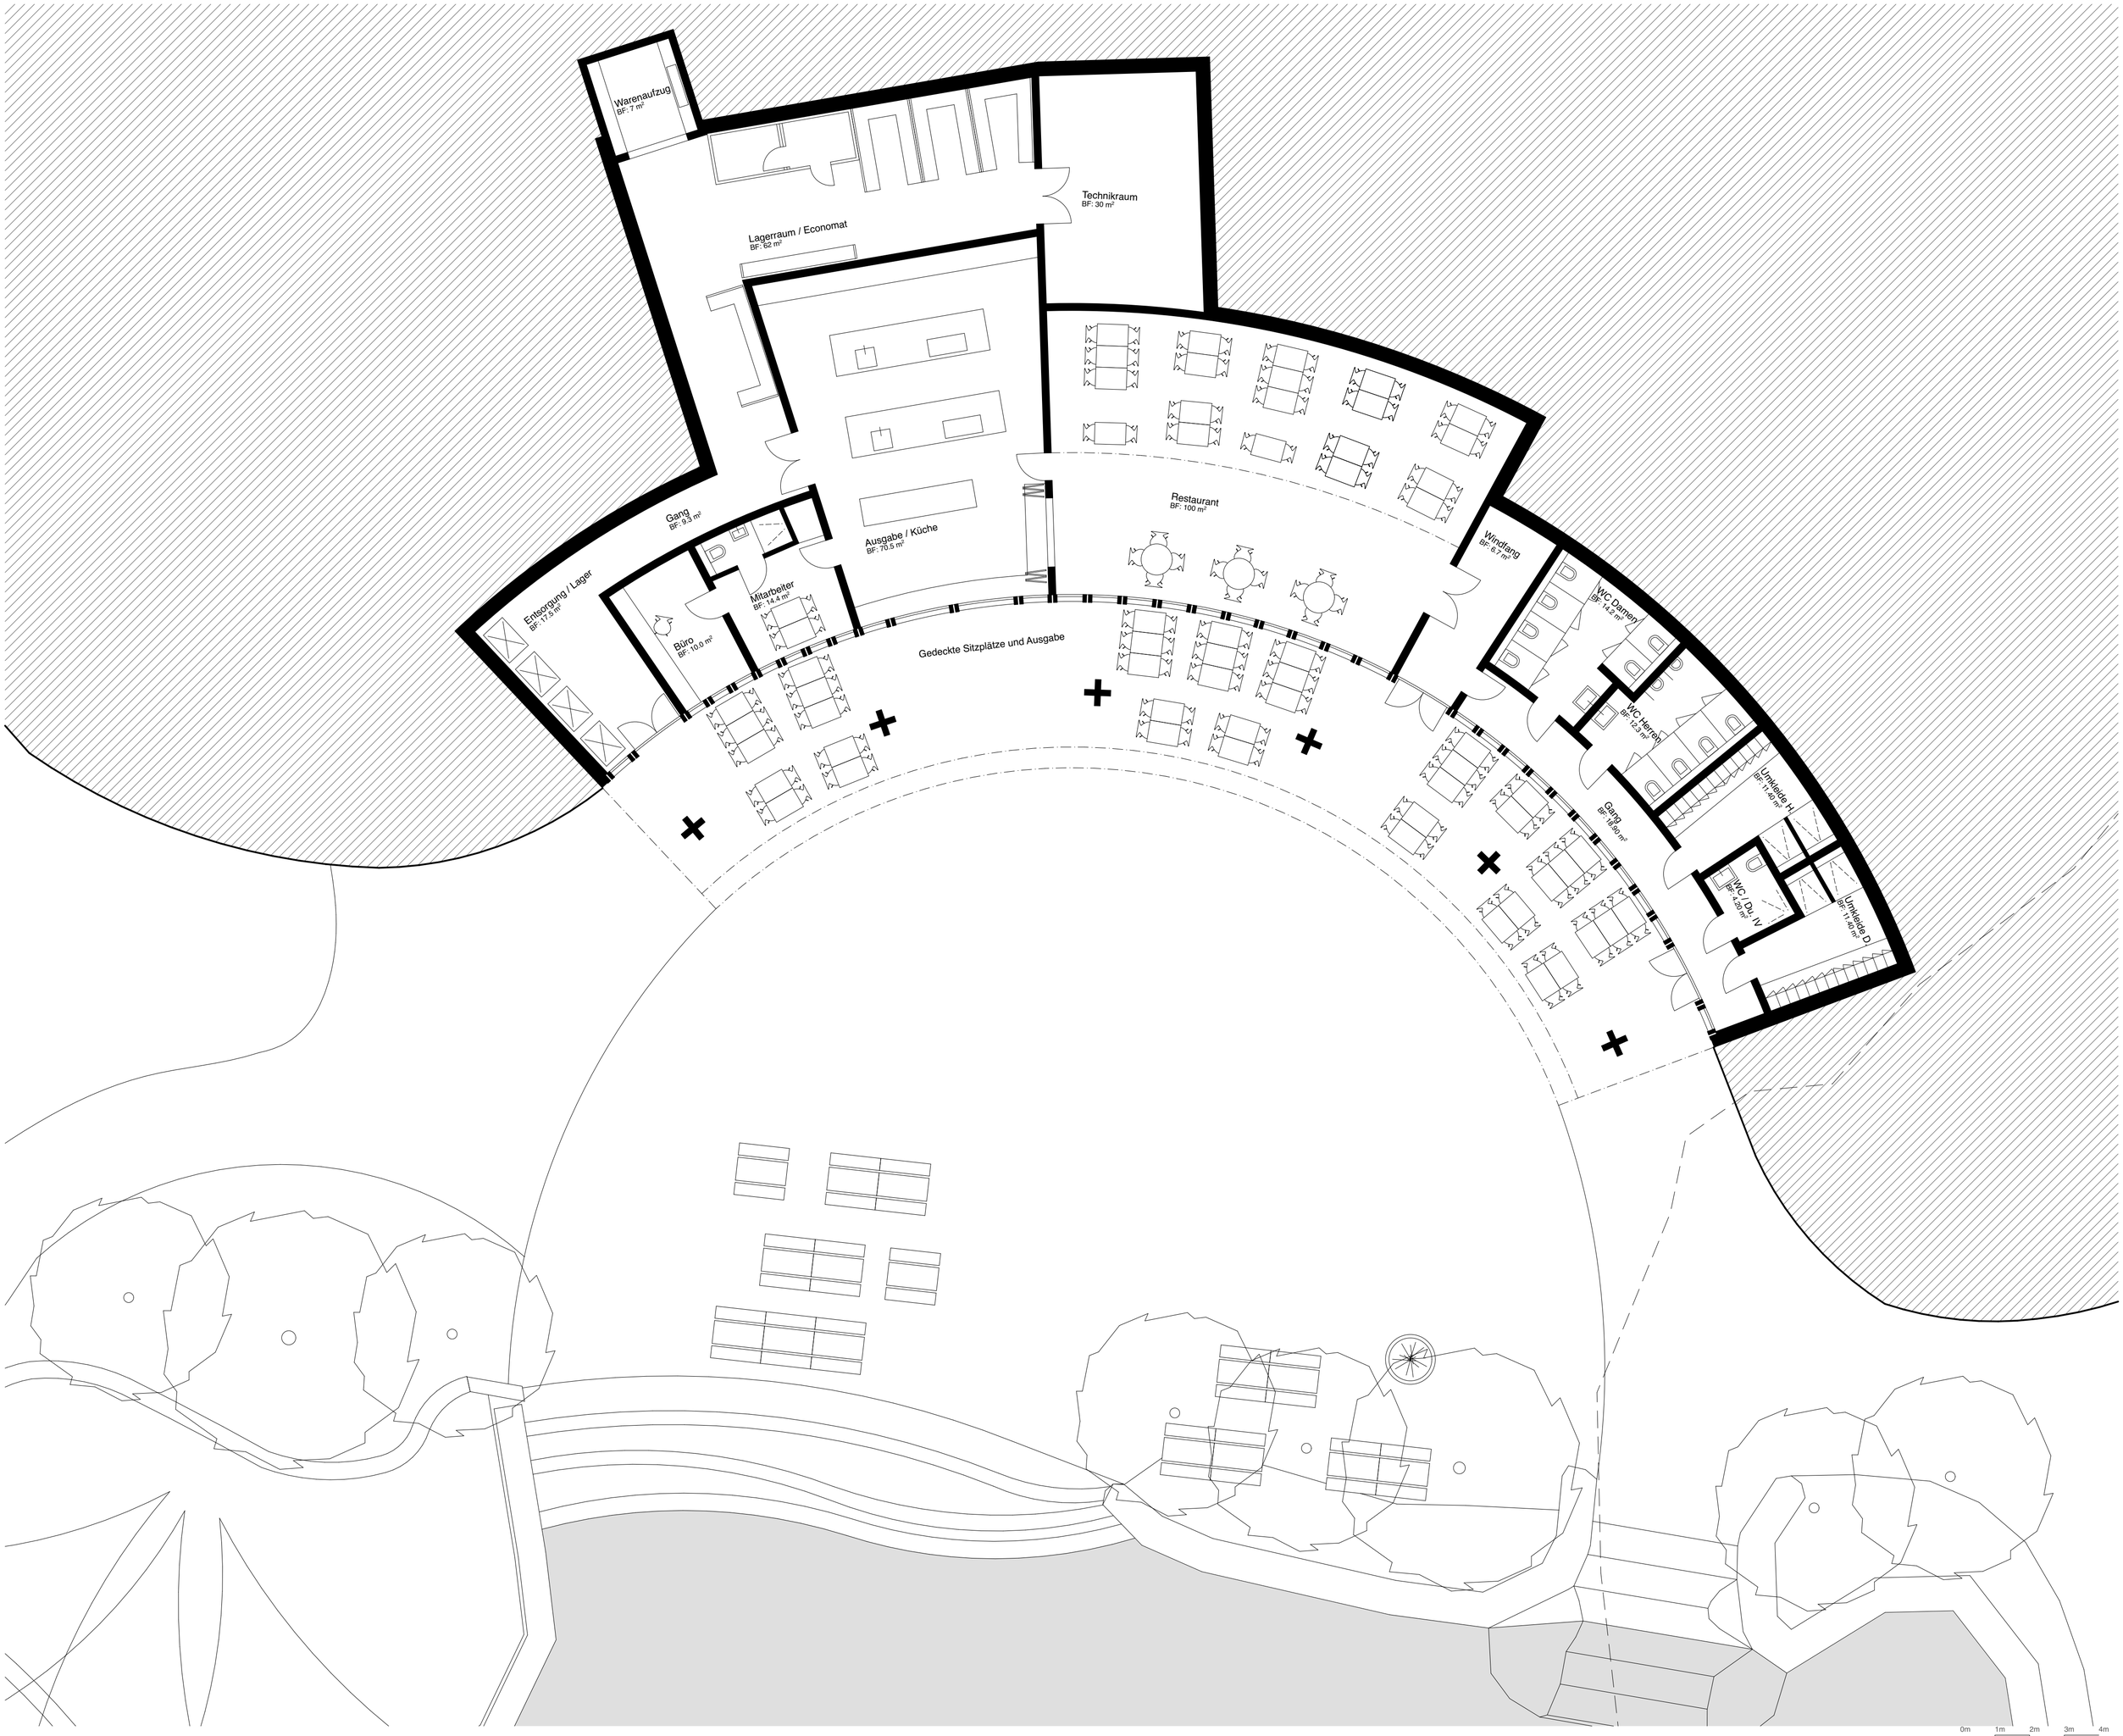
N