

ERDGESCHOSS MST. 1:100









Bauherr Campinganlage

Bürgergemeinde Vaz / Obervaz Plam dil Roisch 2 7078 Lenzerheide

Bauherr Gemeindestrasse und öffentliche Entsorgung

Politische Gemeinde Vaz / Obervaz Plam dil Roisch 2 7078 Lenzerheide ALPING.CH
GARTMANN & JOOS BAUINGENIEURE AG


SOMMERAUSTRASSE 4 · 7000 CHUR
SCHÜTZENWEG 2 · 7430 THUSIS

081 252 77 77 · INFO@ALPING.CH

Plan Nr.: 2022_092_101C

Normalprofil 1:50

Gemeindestrasse Gravas

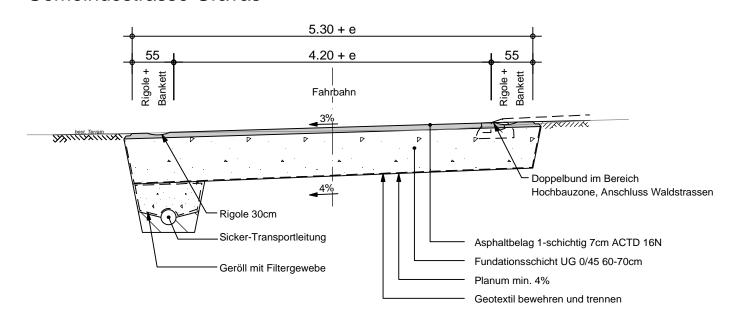


Erneuerung Camping Gravas, Lenzerheide


Vorprojekt

	Listen Nr.:	-
	Listen Nr.:	-
	Listen Nr.:	-
	Gezeichnet:	MCa
Erschliessungs- und Waldstrasse	Kontrolliert:	JGa
_	Format:	1050 x 450
Situation 1:500	Datum:	06.04.2023

Index	Änderung	Datum	Gezeichnet	Geprüft
Α	Fläche Entsorgung Molok und Lagerplatz Brücke angepasst	02.05.2023	MCa	JGa
В	Ergänzung Zaun / Wohnmobil	25.05.2023	MCa	JGa
С	Anpassung Entsorgungszone	06.06.2023	VCa	JGa

Normalprofil 1:50

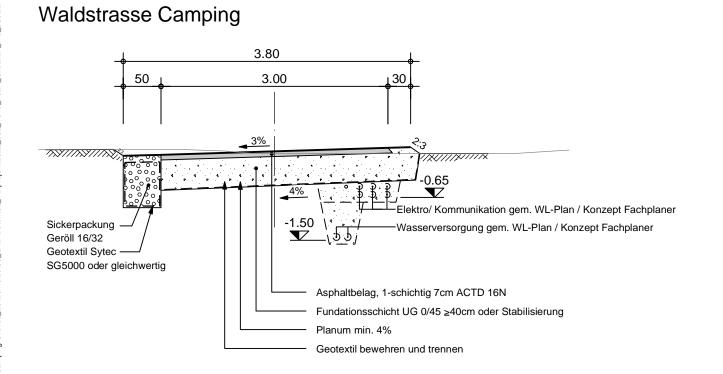

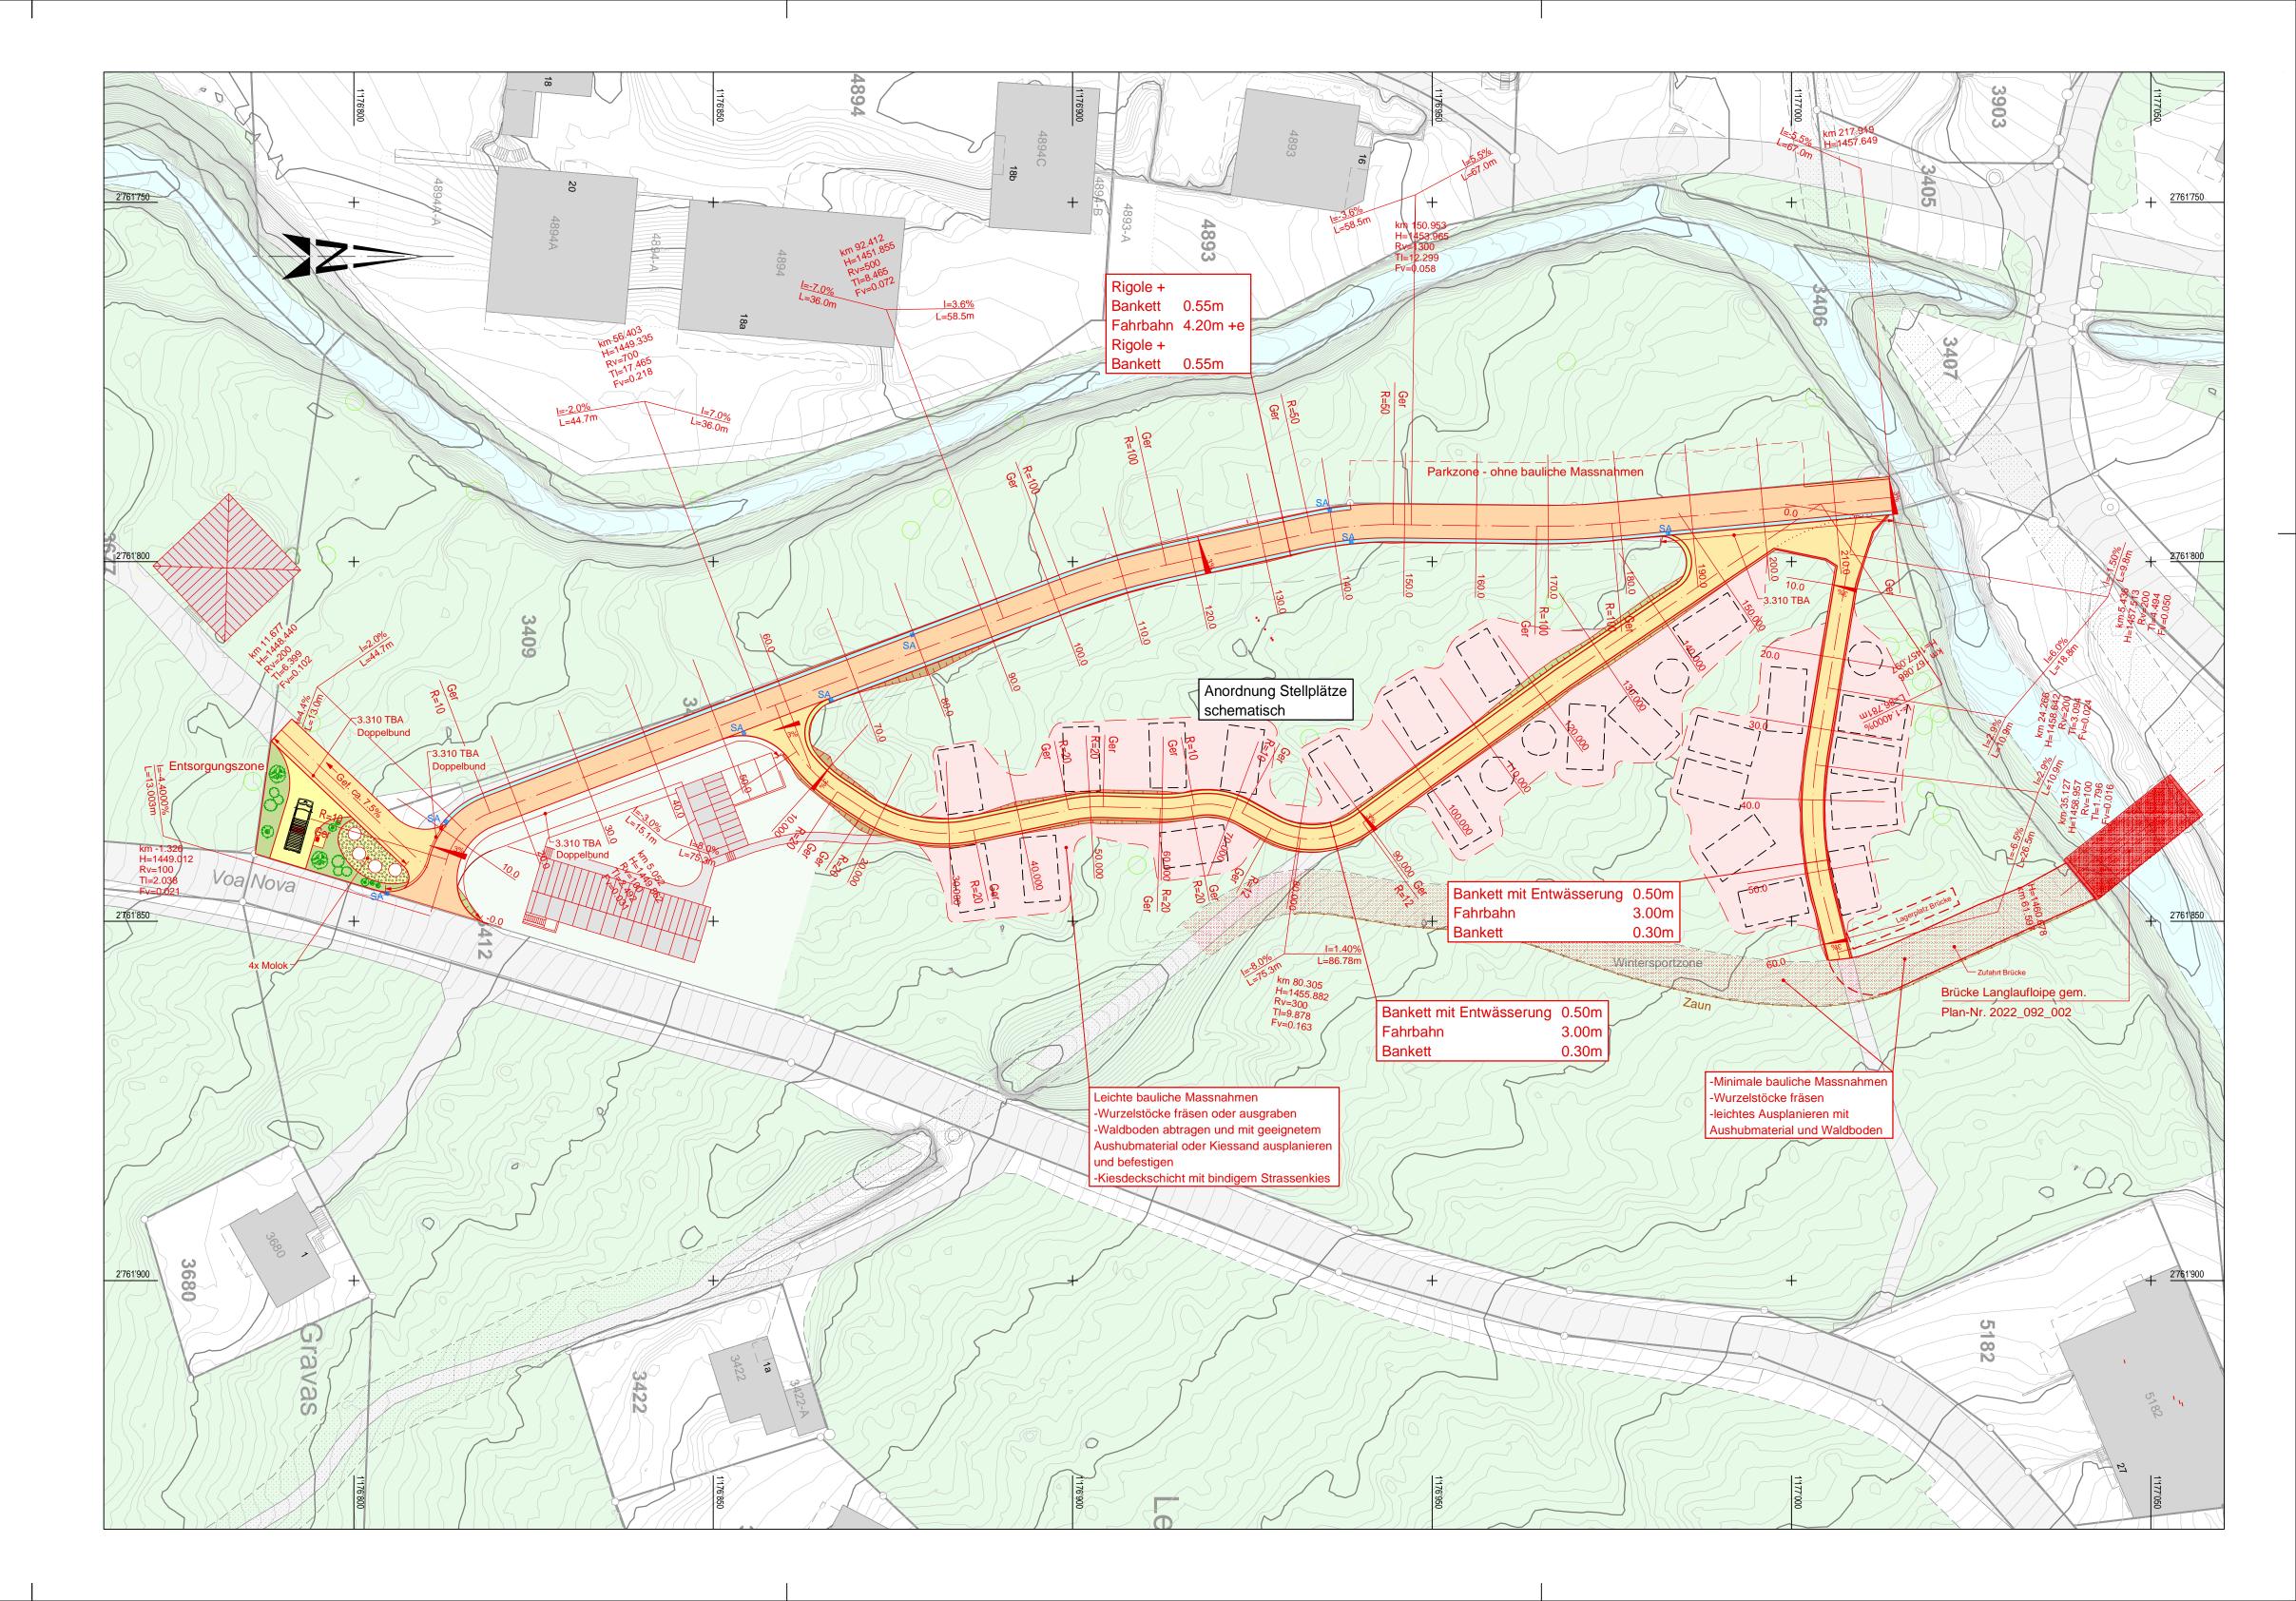



Erneuerung Camping Gravas, 7078 Lenzerheide Bürgergemeinde Vaz/Obervaz, Plam dil Roisch 2, 7078 Lenzerheide

KOSTENVORANSCHLAG GESAMT Kostengenauigkeit +/- 10% 24.04.2023 Beträge exkl. MWST Neue Zuleitung EWO 400A und Netzerweiterung CHF 107'707 1 Grabarbeiten, Belag etc. CHF 46'425 Honoraranteil CHF 5′571 **CHF** 159'703 Neubau Betriebs- und Garagengebäude CHF 2'259'053 2 Umgebung und Spielplatz bei Neubau CHF 185'701 2.1 Baunebenkosten CHF 123'491 2.2 Ausstattung CHF 18'570 CHF 2'586'815 2.3 Entsorgungsbereich inkl. Ausrüstung CHF 3 125'348 Elektroarbeiten CHF 2'786 Honoraranteil CHF 13'463 **CHF** 141'597 Tiefbauarbeiten Campingperimeter CHF 580'316 4 Erschliessungsleitungen Sanitär CHF 12'071 Erschliessungsleitungen Elektro CHF 79'851 Honoraranteil CHF **CHF** 744'661 72'423 Neue Langlaufbrücke CHF 118'849 5 Honoraranteil CHF 15'320 CHF 134'169 WLAN-Erschliessung CHF 57'567 Honoraranteil CHF 6'964 CHF 64'531 **Total Investition** 3'831'476 CHF MWST 7.7 % CHF 295'024 Total Investition inkl. MWST CHF 4'126'500 Sanierung Quartierstrasse Gravas Polit. Gemeinde CHF 415'000 8 Honorgranteil CHF 51'000 CHF 466'000