Kanton Graubünden

Gemeinde Vaz/Obervaz

Erneuerung Güterstrassennetz Vaz/Obervaz

Lain; Muldain, Zorten

Dienstbarkeiten

Situation 1:2000

Auflage:
Freitag 3. November bis Montag 4. Dezember

Projekt Nr.	Projekt	Zeichnet in	Datum	Änderung	Format
2508.0075.03	FED	DER	Oktober 2023		90x189

N:\Z_Komo_2025\PP7\5060.0075_Vaz\Service_Dienstbarkeiten\Vaz\Vaz0.0075-T_Bestehdienst Dienstbarkeiten.dwg 20.10.2023

GRÜNENFELDER
Ingenieure Geometer Planer
info@gruenenfelder.ch
www.gruenenfelder.ch

Ind.	Änderung	Datum	Gezeichnet	Geprüft

Legende Dienstbarkeiten:

Last
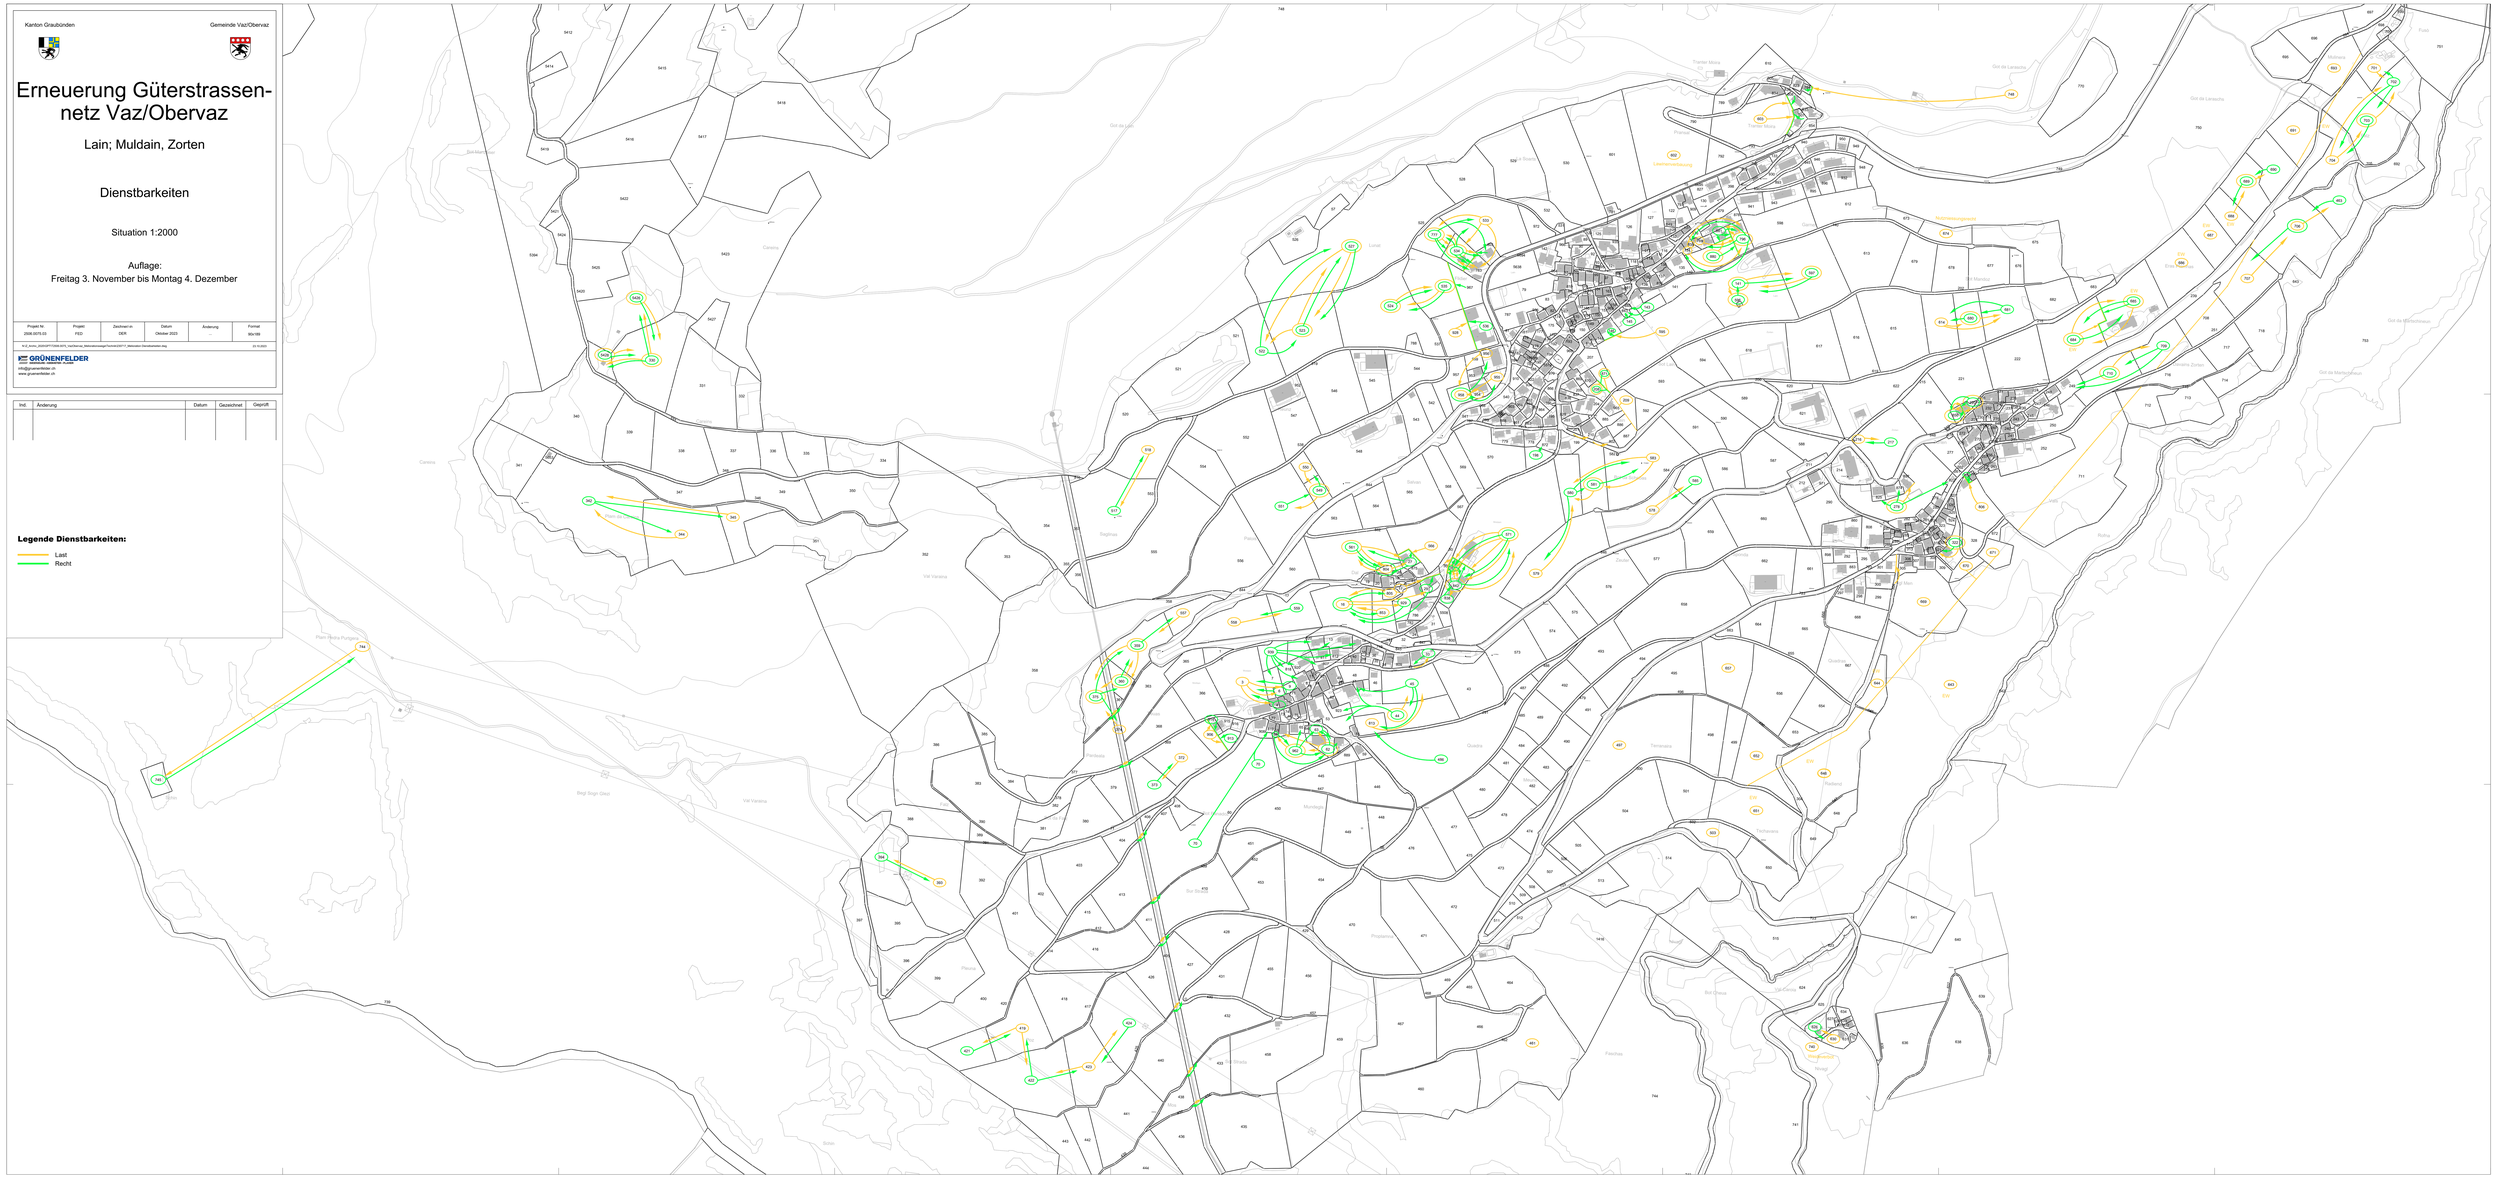
Recht