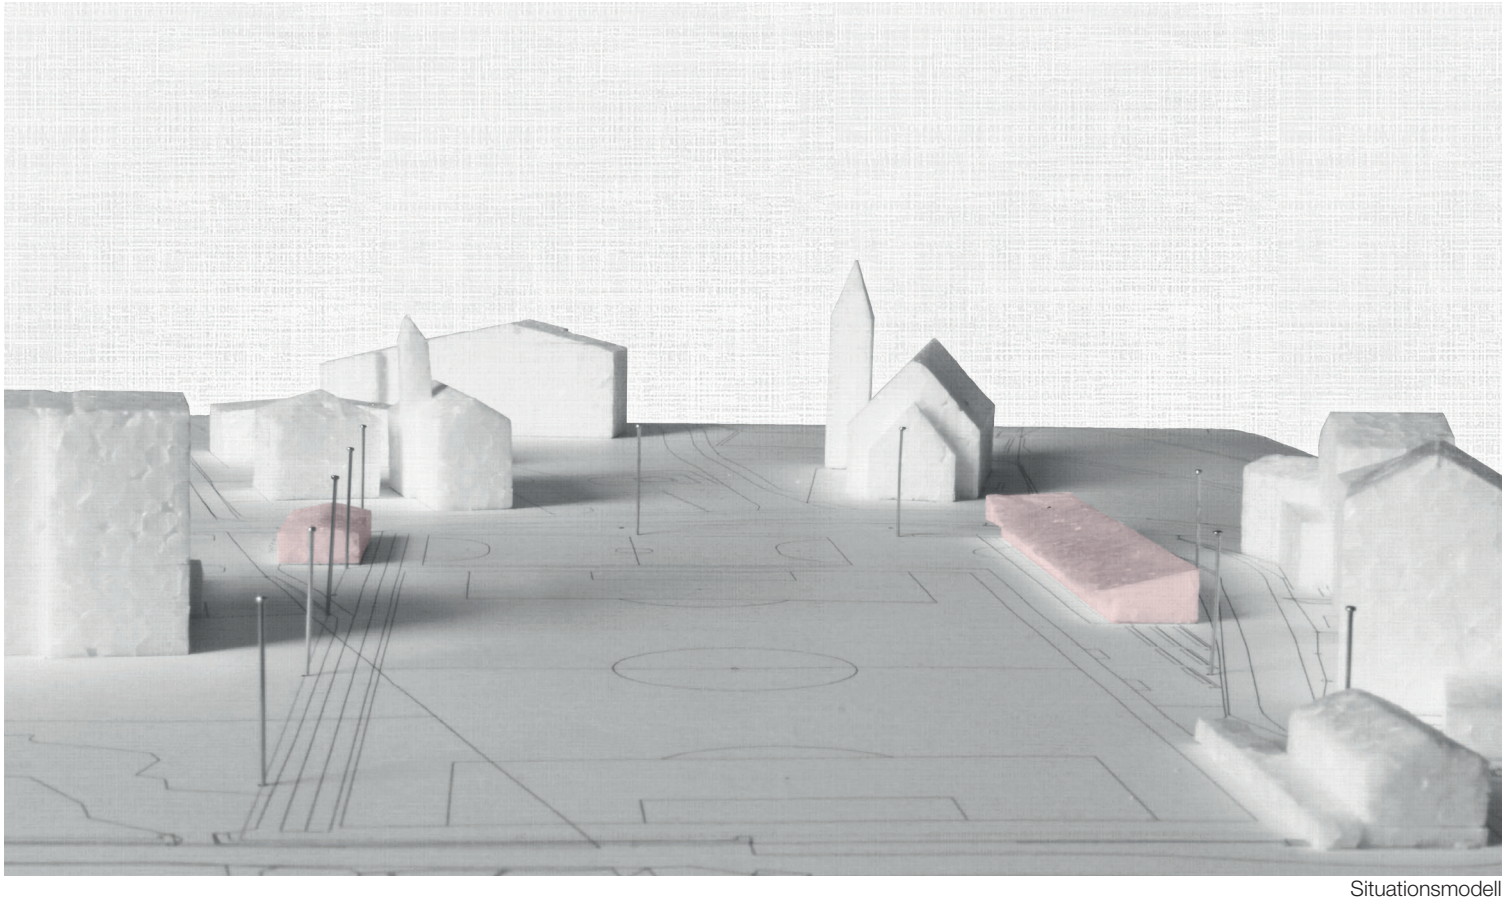

Situationsmodell

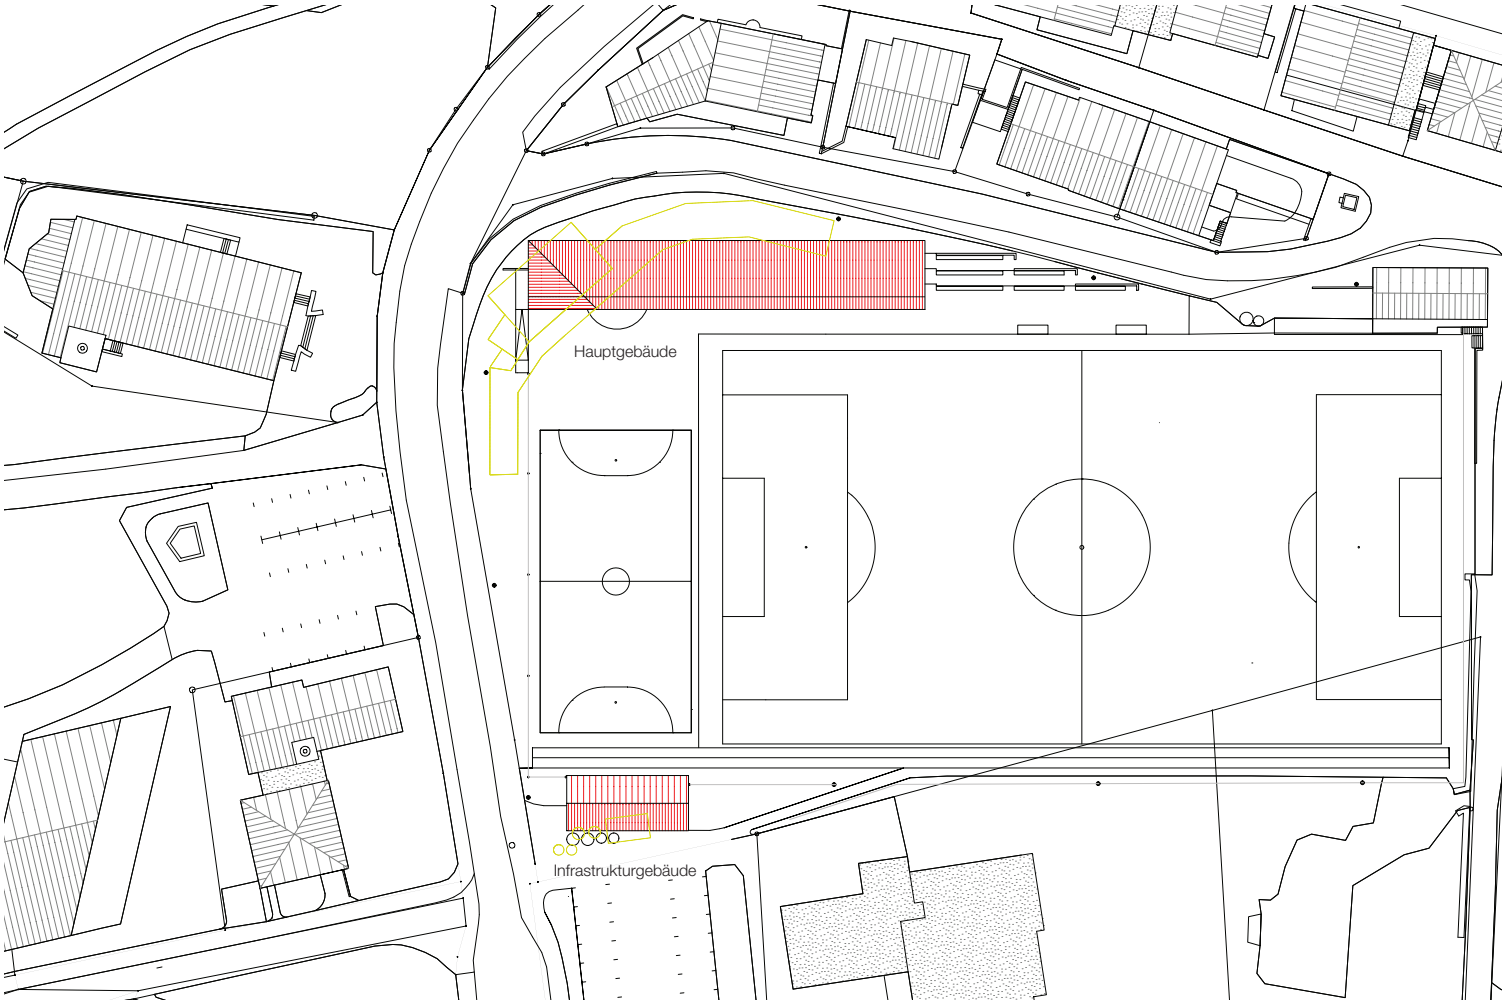

0 5 10 20 40 m

Situation

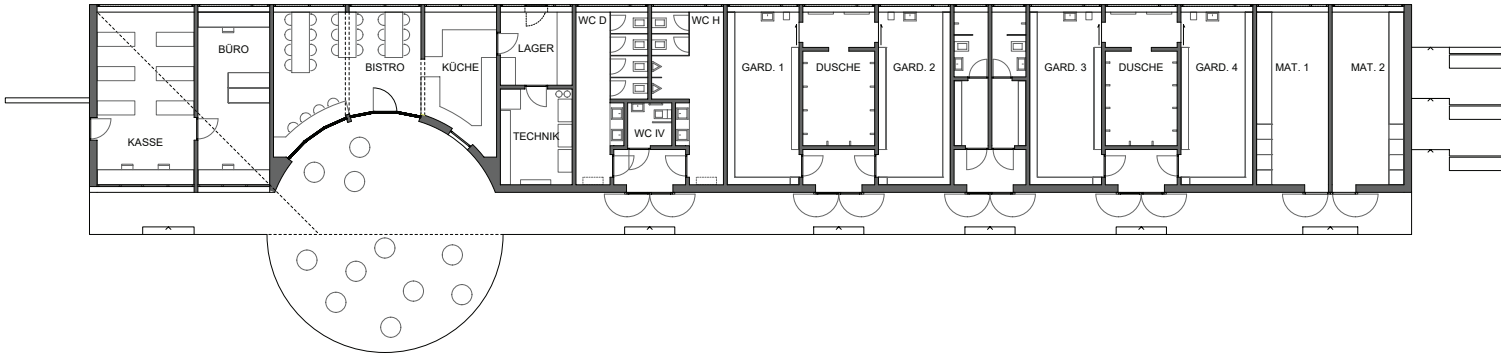

Grundriss Erdgeschoss Hauptgebäude

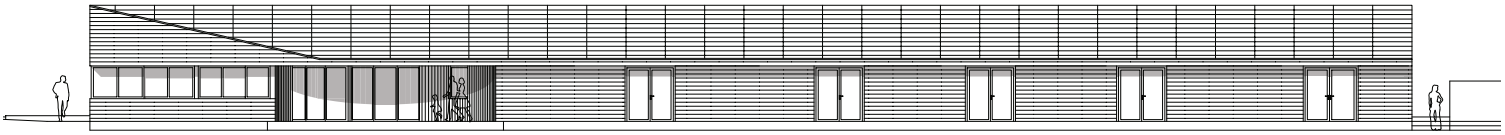

Längsfassade Hauptgebäude

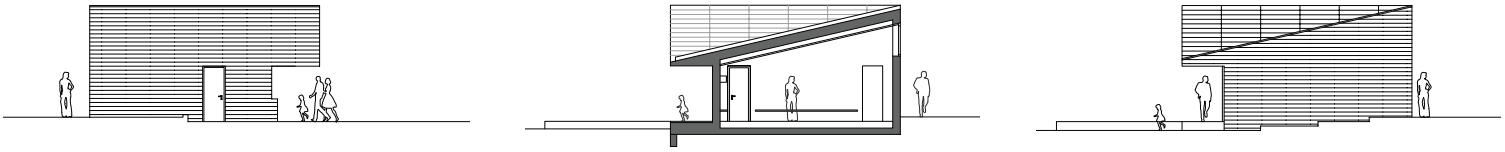

Querfassaden & Querschnitt Hauptgebäude

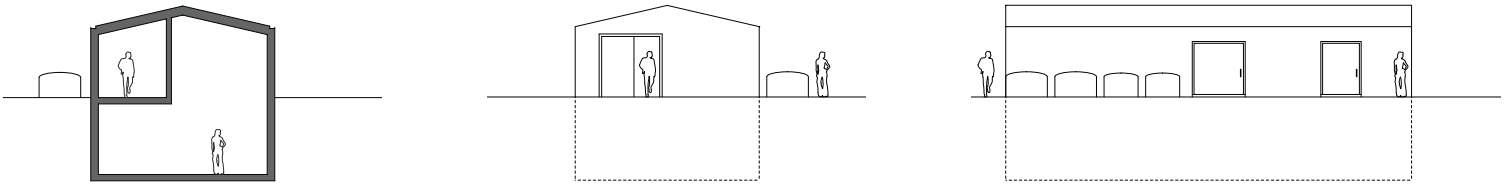

Querschnitt & Längsfassade Infrastrukturgebäude

0 1 2 5 10 m

Grundriss Erd- & Untergeschoss Infrastrukturgebäude